

ΕΦΗΜΕΡΙΣ ΤΗΣ ΚΥΒΕΡΝΗΣΕΩΣ
ΤΗΣ ΕΛΛΗΝΙΚΗΣ ΔΗΜΟΚΡΑΤΙΑΣ

ΕΝ ΑΘΗΝΑΙΣ ΤΗι 9 ΜΑΡΤΙΟΥ 1978 | ΤΕΥΧΟΣ ΠΡΩΤΟΝ | ΑΡΙΘΜΟΣ ΦΥΛΛΟΥ 36

ΠΕΡΙΕΧΟΜΕΝΑ

ΔΙΑΤΑΓΜΑΤΑ

ΣΥΜΒΑΣΕΙΣ

ΔΙΑΤΑΓΜΑΤΑ

(1)

ΠΡΟΕΔΡΙΚΟΝ ΔΙΑΤΑΓΜΑ ΥΠ' ΑΡΙΘ. 164

Περὶ ἐπεκτάσεως τῆς παρὰ τῷ 'Υπουργείῳ Συντονισμοῦ συσταθείσης ὑπὸ τοῦ ἄρθρου 32 τοῦ Ν.Δ. 4242/1962 παγίας προκαταβολῆς καὶ ἐπὶ τῶν λοιπῶν δαπανῶν ὑπηρεσιακῶν ἀποστολῶν καὶ μεταβάσεων εἰς τὸ ἐξωτερικόν.

Ο ΠΡΟΕΔΡΟΣ ΤΗΣ ΕΛΛΗΝΙΚΗΣ ΔΗΜΟΚΡΑΤΙΑΣ

"Εχοντες ὑπ' ὄψει:

1. Τὰς διατάξεις: α) τοῦ ἄρθρου 56 παρ. 1 τοῦ Ν.Δ. 321/1969 «περὶ Κώδικος Δημοσίου Λογιστικοῦ», β) τοῦ Β.Δ. 762/1969 «περὶ συστάσεως παγίων προκαταβολῶν».

2. Τὴν ὑπ' ἀριθ. 128/21.2.1978 γνωμοδότησιν τοῦ Συμβουλίου τῆς 'Επικρατείας, προτάσει τῶν 'Υπουργῶν Συντονισμοῦ καὶ Οἰκονομικῶν, ἀποφασίζομεν:

"Αρθρον μόνον.

1. Εἰς τὴν συσταθεῖσαν παρὰ τῷ 'Υπουργείῳ Συντονισμοῦ δυνάμει τοῦ ἄρθρου 32 τοῦ Ν.Δ. 4242/1962 παγίαν προκαταβολὴν πρὸς ἀντιμετώπισιν δαπανῶν σχετιζομένων μὲ τὴν ἐφαρμογὴν τοῦ Ν. 4226/1962 καὶ τοῦ Προγράμματος Περιφερειακῆς 'Αναπτύξεως, ὑπάγονται καὶ ἅπασαι αἱ λοιπαὶ δαπάναι τοῦ 'Υπουργείου Συντονισμοῦ ἀφορῶσαι εἰς ἀποστολὰς καὶ μεταβάσεις εἰς τὸ ἐξωτερικόν.

2. Εἰς τὸν 'Υπουργὸν Συντονισμοῦ, ἀνατίθεμεν τὴν δημοσίευσιν καὶ ἐκτέλεσιν τοῦ παρόντος Διατάγματος.

'Εν 'Αθήναις τῇ 4 Μαρτίου 1978

Ο ΠΡΟΕΔΡΟΣ ΤΗΣ ΔΗΜΟΚΡΑΤΙΑΣ

ΚΩΝΣΤΑΝΤΙΝΟΣ Δ. ΤΣΑΤΣΟΣ

ΟΙ ΥΠΟΥΡΓΟΙ

ΣΥΝΤΟΝΙΣΜΟΥ — **ΓΕΩΡΓΙΟΣ ΡΑΛΛΗΣ**

ΟΙΚΟΝΟΜΙΚΩΝ — **ΓΙΑΝΝΗΣ ΜΠΟΥΤΟΣ**

(2)

ΠΡΟΕΔΡΙΚΟΝ ΔΙΑΤΑΓΜΑ ΥΠ' ΑΡΙΘ. 165

Περὶ συμπληρώσεως τῆς συνθέσεως τῆς Κεντρικῆς Νομοπαρασκευαστικῆς—Νομοτεχνικῆς 'Επιτροπῆς.

Ο ΠΡΟΕΔΡΟΣ ΤΗΣ ΕΛΛΗΝΙΚΗΣ ΔΗΜΟΚΡΑΤΙΑΣ

"Εχοντες ὑπ' ὄψει :

1. Τὰς διατάξεις τῶν ἄρθρων 1 παρ. 1,2 παρ. 1 καὶ 3 παρ. 1 τοῦ Ν.Δ. 78/1974 «περὶ συστάσεως Κεντρικῆς 'Επιτροπῆς Νομοθετικῆς 'Εργασίας κ.λπ.» ὡς τοῦτο ἐτροποποιήθη ὑπὸ τοῦ Ν. 255/1976 «περὶ μετονομασίας τῆς Κεντρικῆς 'Επιτροπῆς Νομοθετικῆς 'Εργασίας εἰς Κεντρικὴν Νομοπαρασκευαστικὴν—Νομοτεχνικὴν 'Επιτροπήν, ἀναδιοργανώσεως αὐτῆς καὶ ρυθμίσεως συναφῶν θεμάτων».

2. Τὴν ὑπ' ἀρ. 16034/24.2.1978 σχετικὴν πρότασιν τοῦ 'Υπουργοῦ Δικαιοσύνης.

3. Τὴν ἀνάγκην συμπληρώσεως τῆς Κεντρικῆς Νομοπαρασκευαστικῆς-Νομοτεχνικῆς 'Επιτροπῆς, προτάσει τοῦ 'Υπουργοῦ Προεδρίας Κυβερνήσεως, ἀποφασίζομεν :

'Ορίζομεν ὡς μέλος τῆς Κεντρικῆς Νομοπαρασκευαστικῆς-Νομοτεχνικῆς 'Επιτροπῆς, τὸν Νικόλαον Παπαδημητρίου, Πάρεδρον τοῦ Συμβουλίου τῆς 'Επικρατείας.

Εἰς τὸν αὐτὸν ἐπὶ τῆς Προεδρίας τῆς Κυβερνήσεως Ὑπουργόν, ἀνατίθεμεν τὴν δημοσίευσιν καὶ ἐκτέλεσιν τοῦ παρόντος.

Ἐν Ἀθήναις τῇ 4 Μαρτίου 1978

Ο ΠΡΟΕΔΡΟΣ ΤΗΣ ΔΗΜΟΚΡΑΤΙΑΣ

ΚΩΝΣΤΑΝΤΙΝΟΣ Δ. ΤΣΑΤΣΟΣ

Ο ΥΠΟΥΡΓΟΣ ΠΡΟΕΔΡΙΑΣ ΚΥΒΕΡΝΗΣΕΩΣ

ΚΩΝΣΤΑΝΤΙΝΟΣ ΣΤΕΦΑΝΟΠΟΥΛΟΣ

(3)

ΠΡΟΕΔΡΙΚΟΝ ΔΙΑΤΑΓΜΑ ΥΠ' ΑΡΙΘ. 166

Περὶ μετονομασίας τῆς Κοινότητος Σφηνωτοῦ τοῦ Νομοῦ Πρεβέζης.

Ο ΠΡΟΕΔΡΟΣ ΤΗΣ ΕΛΛΗΝΙΚΗΣ ΔΗΜΟΚΡΑΤΙΑΣ

Ἔχοντες ὑπ' ὄψει :

1. Τὰς διατάξεις τῶν ἄρθρων 10 παρ. 1 καὶ 219 τοῦ Δημοτικοῦ καὶ Κοινοτικοῦ Κώδικος (Π.Δ. 933/1975).

2. Τὴν γνώμην τοῦ Κοινοτικοῦ Συμβουλίου Σφηνωτοῦ τοῦ Νομοῦ Πρεβέζης, ἐκφρασθεῖσαν διὰ τῆς ὑπ' ἀριθμ. 30/1. 10.1977 ἀποφάσεως αὐτοῦ.

3. Τὴν γνώμην τοῦ παρὰ τῷ Ὑπουργείῳ Ἐσωτερικῶν συμβουλίου τοπωνυμιῶν, ἐκφρασθεῖσαν κατὰ τὴν συνεδρίασιν αὐτοῦ τῆς 23ης Νοεμβρίου 1977.

4. Τὴν ὑπ' ἀριθμ. 99685/19.12.1977 κοινὴν ἀπόφασιν τῶν Πρωθυπουργοῦ καὶ Ὑπουργοῦ Ἐσωτερικῶν, περὶ μεταβιβάσεως ἁρμοδιοτήτων εἰς τὸν Ὑφυπουργὸν Ἐσωτερικῶν.

5. Τὴν ὑπ' ἀριθμ. 29 τῆς 19ης Ἰανουαρίου 1978 γνωμοδότησιν τοῦ Συμβουλίου τῆς Ἐπικρατείας,

προτάσει τοῦ ἐπὶ τῶν Ἐσωτερικῶν Ὑφυπουργοῦ, ἀποφασίζομεν :

Ἄρθρον μόνον.

Ἡ Κοινότης Σφηνωτοῦ τῆς Ἐπαρχίας Νικοπόλεως καὶ Πάργας τοῦ Νομοῦ Πρεβέζης, μετονομάζεται εἰς «Κοινότης Νέον Σφηνωτόν».

Εἰς τὸν ἐπὶ τῶν Ἐσωτερικῶν Ὑφυπουργόν, ἀνατίθεμεν τὴν δημοσίευσιν καὶ ἐκτέλεσιν τοῦ παρόντος διατάγματος.

Ἐν Ἀθήναις τῇ 22 Φεβρουαρίου 1978

Ο ΠΡΟΕΔΡΟΣ ΤΗΣ ΔΗΜΟΚΡΑΤΙΑΣ

ΚΩΝΣΤΑΝΤΙΝΟΣ Δ. ΤΣΑΤΣΟΣ

Ο ΥΦΥΠΟΥΡΓΟΣ ΕΣΩΤΕΡΙΚΩΝ

ΓΕΩΡΓΙΟΣ ΣΟΥΦΛΙΑΣ

(4)

ΠΡΟΕΔΡΙΚΟΝ ΔΙΑΤΑΓΜΑ ΥΠ' ΑΡΙΘ. 167

Περὶ τροποποιήσεως καὶ συμπληρώσεως τοῦ Π.Δ. 896/1976 (ΦΕΚ 328 Α') «περὶ ἱδρύσεως Κέντρου Βητατρονίου, συστάσεως θέσεων προσωπικοῦ εἰς τὸ Ἀρεταίειον Παν/μιακὸν Νοσοκομεῖον καὶ συμπληρώσεως τοῦ Β.Δ/τος 154/1973 «περὶ τροποποιήσεως, συμπληρώσεως καὶ κωδικοποιήσεως εἰς ἑνιαῖον κείμενον τῶν διατάξεων περὶ Ὀργανισμοῦ τῶν Παν/μιακῶν Νοσοκομείων Αἰγινητείου καὶ Ἀρεταιείου».

Ο ΠΡΟΕΔΡΟΣ ΤΗΣ ΕΛΛΗΝΙΚΗΣ ΔΗΜΟΚΡΑΤΙΑΣ

Ἔχοντες ὑπ' ὄψει :

1. Τὴν ἀπὸ 14.9.1875 ἰδιόγραφον Διαθήκην τοῦ Διονυσίου Αἰγινήτου.

2. Τὴν ἀπὸ 30.7.1892 μυστικὴν Διαθήκην τοῦ Θεοδώρου Ἀρεταίου.

3. Τὰς διατάξεις τῶν ἄρθρων :

α) 308—312 τοῦ Ν. 5343/1932 «περὶ Ὀργανισμοῦ τοῦ Παν/μίου Ἀθηνῶν».

β) 96—104 τοῦ Α.Ν. 2039/1939 «περὶ τροποποιήσεως, συμπληρώσεως καὶ κωδικοποιήσεως τῶν Νόμων περὶ ἐκκαθαρίσεως καὶ διοικήσεως τῶν εἰς τὸ Κράτος καὶ ὑπὲρ Κοινωφελῶν σκοπῶν καταλειπομένων κληρονομιῶν, κληροδοσιῶν, καὶ δωρεῶν».

γ) 2,3 καὶ 5 τοῦ ΝΔ. 216/1974 «περὶ συστάσεως Ὑπουργείου Προεδρίας Κυβερνήσεως».

4. Τὴν ἀπὸ 11.2.1977 ἀπόφασιν τῆς Ἐφορείας τοῦ Ἀρεταιείου Νοσοκομείου.

5. Τὴν ἀπὸ 8.3.1977 ἀπόφασιν τῆς Ἰατρικῆς Σχολῆς τοῦ Παν/μίου Ἀθηνῶν.

6. Τὴν ἀπὸ 19.4.1977 ἀπόφασιν τῆς Συγκλήτου τοῦ αὐτοῦ Παν/μίου.

7. Τὴν ἀπὸ 25.7.1977 γνωμοδότησιν τοῦ Συμβουλίου Ἐθνικῶν Κληροδοτημάτων, καὶ

8. Τὴν ὑπ' ἀριθμ. 1085/1977 γνωμοδότησιν τοῦ Συμβουλίου τῆς Ἐπικρατείας, προτάσει τῶν Ὑπουργῶν Προεδρίας Κυβερνήσεως Οἰκονομικῶν, καὶ Ἐθνικῆς Παιδείας καὶ Θρησκευμάτων, ἀποφασίζομεν :

Ἄρθρον 1.

Τὸ ὑπὸ τοῦ ἄρθρου 1 τοῦ Π.Δ. 896/1976 ἱδρυθὲν Κέντρον Βητατρονίου, λειτουργεῖ ὑπὸ τὴν Διεύθυνσιν τοῦ Καθηγητοῦ-Διευθυντοῦ τοῦ Ἐργαστηρίου Ἀκτινολογίας τῆς Ἰατρικῆς Σχολῆς τοῦ Παν/μίου Ἀθηνῶν.

Ἄρθρον 2.

Τὸ ἄρθρον 4 τοῦ Π.Δ. 896/1976 ἀντικαθίσταται, ὡς ἀκολούθως :

«Ἄρθρον 4.

Συνιστῶνται εἰς τὸ διὰ τοῦ ἄρθρου 1 τοῦ παρόντος ἱδρυόμενον Κέντρον αἱ κάτωθι, ἐπὶ θητείᾳ, θέσεις προσ/κοῦ :

Μία (1) θέσις Δ/ντοῦ τοῦ Τμήματος Ἀκτινοφυσικῆς ἐπὶ βαθμοῖς 3ῳ—2ῳ.

Μία (1) θέσις Προϊσταμένου Ἰατροῦ ἐπὶ βαθμοῖς 3ῳ—2ῳ.

Δύο (2) θέσεις Ἐπιμελητῶν Κέντρου Βητατρονίου.

Δύο (2) θέσεις Ἐπιμελητῶν τμήματος Ἀκτινοφυσικῆς.

Δύο (2) θέσεις Βοηθῶν Κέντρου Βητατρονίου».

Ἄρθνον 3.

Τὸ ἄρθρον 5 τοῦ Π.Δ. 896/1976 ἀντικαθίσταται, ὡς ἀκολούθως :

«Ἄρθρον 5.

Εἰς τὸ ἄρθρον 25 τοῦ Β.Δ. 154/1973 προστίθενται αἱ κάτωθι παραγράφοι :

6. Διευθυντής—Ἰατρὸς τοῦ Νεφρολογικοῦ Κέντρου διορίζεται ὑφηγητὴς ἢ διδάκτωρ Ἰατρικῆς Σχολῆς Παν/μίου τῆς ἡμεδαπῆς, ἢ ὁμοταγοῦς Σχολῆς τῆς ἀλλοδαπῆς, ἔχων τετραετῆ, τοὐλάχιστον, προϋπηρεσίαν Ἐπιμελητοῦ εἰς Πανεπιστημιακὴν ἢ ἄλλην ἀντίστοιχον Κλινικὴν Νοσηλευτικοῦ Ἱδρύματος τῆς ἡμεδαπῆς.

7. Δ/ντὴς τοῦ Τμήματος Ἀκτινοφυσικῆς τοῦ Κέντρου Βητατρονίου διορίζεται ὁ κεκτημένος Διδακτορικὸν Δίπλωμα Φυσικομαθηματικῆς Σχολῆς Παν/μίου τῆς ἡμεδαπῆς ἢ ὁμοταγοῦς Σχολῆς τῆς ἀλλοδαπῆς, ἐν ἐλλείψει δὲ πτυχιοῦχος τῆς Φυσικομαθηματικῆς Σχολῆς συμπληρώσας τριετεῖς, τοὐλάχιστον, σχετικὰς μεταπτυχιακὰς σπουδὰς εἰς Ἀνώτατα Ἐκπ/κὰ Ἱδρύματα τῆς ἡμεδαπῆς ἢ εἰς ἀνεγνωρισμένα τοιαῦτα τῆς ἀλλοδαπῆς, εἰδικευθεὶς δὲ εἰς τὴν φυσικὴν τῶν ἀκτίνων δι' ἰατρικὰς ἐφαρμογάς.

8. Προϊστάμενος Ἰατρὸς τοῦ Κέντρου Βητατρονίου διορίζεται ὑφηγητὴς ἢ διδάκτωρ Ἰατρικῆς Σχολῆς Παν/μίου τῆς ἡμεδαπῆς ἢ ὁμοταγοῦς Σχολῆς τῆς ἀλλοδαπῆς, ἔχων τετραετῆ, τοὐλάχιστον, προϋπηρεσίαν Ἐπιμελητοῦ εἰς Πανεπιστημιακὴν ἢ ἄλλην ἀντίστοιχον Κλινικὴν Νοσηλευτικοῦ Ἱδρύματος τῆς ἡμεδαπῆς ἢ ἀλλοδαπῆς.

9. Ὁ Διευθυντὴς τοῦ Νεφρολογικοῦ Κέντρου, τοῦ Κέντρου Βητατρονίου καὶ ὁ Προϊστάμενος τοῦ τμήματος Ἀκτινοφυσικῆς τοῦ Κέντρου Βητατρονίου διορίζονται ἐπὶ τριετεῖ θητείᾳ δυναμένῃ νὰ ἀνανεοῦται».

Εἰς τὸν Ὑπουργὸν Ἐθνικῆς Παιδείας καὶ Θρησκευμάτων, ἀνατίθεμεν τὴν δημοσίευσιν καὶ ἐκτέλεσιν τοῦ παρόντος Προεδρικοῦ Διατάγματος.

Ἐν Ἀθήναις τῇ 4 Μαρτίου 1978

Ο ΠΡΟΕΔΡΟΣ ΤΗΣ ΔΗΜΟΚΡΑΤΙΑΣ
ΚΩΝΣΤΑΝΤΙΝΟΣ Δ. ΤΣΑΤΣΟΣ

ΟΙ ΥΠΟΥΡΓΟΙ

ΠΡΟΕΔΡΙΑΣ ΚΥΒΕΡΝΗΣΕΩΣ — ΕΘΝ. ΠΑΙΔΕΙΑΣ ΚΑΙ ΘΡΗΣΚΕΥΜΑΤΩΝ
ΚΩΝΣΤ. ΣΤΕΦΑΝΟΠΟΥΛΟΣ — ΙΩΑΝ. ΒΑΡΒΙΤΣΙΩΤΗΣ

ΟΙΚΟΝΟΜΙΚΩΝ
ΓΙΑΝΝΗΣ ΜΠΟΥΤΟΣ

---

(5)

ΠΡΟΕΔΡΙΚΟΝ ΔΙΑΤΑΓΜΑ ΥΠ' ΑΡΙΘ. 168

Περὶ ἐπεκτάσεως τῶν διατάξεων τοῦ Ν.Δ. 226/1973 καὶ ἐπὶ τῶν ἀδελφῶν Χειρουργείου τῆς Ἰατρικῆς Σχολῆς τοῦ Πανεπιστημίου Θεσσαλονίκης.

Ο ΠΡΟΕΔΡΟΣ ΤΗΣ ΕΛΛΗΝΙΚΗΣ ΔΗΜΟΚΡΑΤΙΑΣ

Ἔχοντες ὑπ' ὄψει:

1. Τὰς διατάξεις:

α) Τοῦ ἄρθρου 6 παραγρ. 1 τοῦ Ν.Δ. 226/1973 «περὶ βαθμολογικῆς καταστάσεως τοῦ νοσηλευτικοῦ καὶ ἑτέρων τινῶν κατηγοριῶν προσωπικοῦ τοῦ Ὑπουργείου Κοινωνικῶν Ὑπηρεσιῶν κ.λπ.».

β) Τῶν ἄρθρων 2, 3 καὶ 5 τοῦ Ν.Δ. 216/1974 «περὶ συστάσεως Ὑπουργείου Προεδρίας Κυβερνήσεως», καὶ

2. Τὴν ὑπ' ἀριθμ. 1100/1977 γνωμοδότησιν τοῦ Συμβουλίου τῆς Ἐπικρατείας, προτάσει τῶν Ὑπουργῶν Προεδρίας Κυβερνήσεως, Κοινωνικῶν Ὑπηρεσιῶν καὶ Ἐθνικῆς Παιδείας καὶ Θρησκευμάτων, ἀποφασίζομεν:

Ἄρθρον μόνον.

Αἱ διατάξεις τῶν ἄρθρων 4 καὶ 5 τοῦ Ν.Δ. 226/1973 «περὶ βαθμολογικῆς καταστάσεως τοῦ νοσηλευτικοῦ καὶ ἑτέρων τινῶν κατηγοριῶν προσωπικοῦ τοῦ Ὑπουργείου Κοινωνικῶν Ὑπηρεσιῶν κ.λπ.» ἐπεκτείνονται καὶ ἐπὶ τῶν ἀδελφῶν Χειρουργείου τῆς Ἰατρικῆς Σχολῆς τοῦ Πανεπιστημίου Θεσσαλονίκης.

Εἰς τὸν ἐπὶ τῆς Ἐθνικῆς Παιδείας καὶ Θρησκευμάτων Ὑπουργόν, ἀνατίθεμεν τὴν δημοσίευσιν καὶ ἐκτέλεσιν τοῦ παρόντος Προεδρικοῦ Διατάγματος.

Ἐν Ἀθήναις τῇ 4 Μαρτίου 1978

Ο ΠΡΟΕΔΡΟΣ ΤΗΣ ΔΗΜΟΚΡΑΤΙΑΣ
ΚΩΝΣΤΑΝΤΙΝΟΣ Δ. ΤΣΑΤΣΟΣ

ΟΙ ΥΠΟΥΡΓΟΙ

ΠΡΟΕΔΡΙΑΣ ΚΥΒΕΡΝΗΣΕΩΣ — ΕΘΝ. ΠΑΙΔΕΙΑΣ ΚΑΙ ΘΡΗΣΚΕΥΜΑΤΩΝ
ΚΩΝΣΤ. ΣΤΕΦΑΝΟΠΟΥΛΟΣ — ΙΩΑΝ. ΒΑΡΒΙΤΣΙΩΤΗΣ

ΚΟΙΝΩΝΙΚΩΝ ΥΠΗΡΕΣΙΩΝ
ΣΠΥΡΙΔΩΝ ΔΟΞΙΑΔΗΣ

---

(6)

ΠΡΟΕΔΡΙΚΟΝ ΔΙΑΤΑΓΜΑ ΥΠ' ΑΡΙΘ. 169

Περὶ μετονομασίας καὶ μεταβολῆς περιεχομένου τακτικῆς ἕδρας, κλινικῆς καὶ ἐργαστηρίου τῆς Κτηνιατρικῆς Σχολῆς τοῦ Πανεπιστημίου Θεσσαλονίκης.

Ο ΠΡΟΕΔΡΟΣ ΤΗΣ ΕΛΛΗΝΙΚΗΣ ΔΗΜΟΚΡΑΤΙΑΣ

Ἔχοντες ὑπ' ὄψει:

1. Τὰς διατάξεις τῶν ἄρθρων:

α) 50 (παρ. 7) τοῦ Α.Ν. 1895/1939 «περὶ Ὀργανισμοῦ τοῦ Πανεπιστημίου Θεσσαλονίκης», β) 2, 3 καὶ 5 τοῦ Ν.Δ. 216/1974 «περὶ συστάσεως Ὑπουργείου Προεδρίας Κυβερνήσεως».

2. Τὴν γνώμην τῆς Κτηνιατρικῆς Σχολῆς (συνεδρίαι 631/6.6.1977 καὶ 635/13.6.1977) καὶ τῆς Συγκλήτου (Συνεδρία 2188/27.7.1977) τοῦ Πανεπιστημίου Θεσσαλονίκης.

3. Τὴν ὑπ' ἀριθμ. 1333/1977 γνωμοδότησιν τοῦ Συμβουλίου τῆς Ἐπικρατείας, προτάσει τῶν Ὑπουργῶν Προεδρίας Κυβερνήσεως καὶ Ἐθνικῆς Παιδείας καὶ Θρησκευμάτων, ἀποφασίζομεν:

Ἄρθρον μόνον.

1. Ἡ εἰς τὴν Κτηνιατρικὴν Σχολὴν τοῦ Πανεπιστημίου Θεσσαλονίκης ὑφισταμένη, βάσει τοῦ ἄρθρου 3 τοῦ Α.Ν. 1510/1950, κυρωθέντος διὰ τοῦ Ν. 1776/1951, κενὴ τακτικὴ ἕδρα Παθολογίας τῶν Βοοειδῶν καὶ Μαιευτικῆς (μετὰ παθολογίας τῶν Χοίρων καὶ τῶν Ὀρνιθοειδῶν) μετονομάζεται εἰς τακτικὴν ἕδραν Μαιευτικῆς τῶν ζώων καὶ Τεχνητῆς Σπερματεγχύσεως, ἄνευ μεταβολῆς τινὸς τῶν παρ' αὐτῇ ὑφισταμένων θέσεων πάσης φύσεως προσωπικοῦ, τὸ δὲ περιεχόμενον αὐτῆς ὁρίζεται ὡς ἀκολούθως: Φυσιολογία τῆς ἀναπαραγωγῆς, συγχρονισμὸς τοῦ οἴστρου, τεχνητὴ σπερματέγχυσις, φυσιολογία καὶ παθολογία τῆς ἐγκυμοσύνης, τοῦ τοκετοῦ καὶ τῆς λοχείας, ὡς καὶ παθολογία τοῦ νεογεννήτου.

2. Ἡ εἰς τὴν ἀνωτέρω ἕδραν ὑφισταμένη βάσει τοῦ αὐτοῦ ὡς ἄνω Α.Ν. Κλινικὴ Παθολογίας τῶν Βοοειδῶν καὶ Μαιευτικῆς μετονομάζεται εἰς Κλινικὴ Μαιευτικῆς καὶ Τεχνητῆς Σπερματεγχύσεως, ἄνευ μεταβολῆς τινος τῶν παρ' αὐτῇ ὑφισταμένων θέσεων πάσης φύσεως προσωπικοῦ.

3. Τὸ εἰς τὴν Κλινικὴν τῆς προηγουμένης παραγράφου ὑφιστάμενον βάσει τοῦ ἄρθρου 4 (παρ. 1 ἐδάφ. γ) τοῦ Ν.Δ. 3974/1959, Ἐργαστήριον Κλινικῆς Παθολογίας τῶν Βοοειδῶν καὶ Μαιευτικῆς μετονομάζεται εἰς Ἐργαστήριον Κλινικῆς Μαιευτικῆς καὶ Τεχνητῆς Σπερματεγχύσεως, ἄνευ μεταβολῆς τινος τῶν παρ' αὐτῷ ὑφισταμένων θέσεων πάσης φύσεως προσωπικοῦ.

Εἰς τὸν Ὑπουργὸν Ἐθνικῆς Παιδείας καὶ Θρησκευμάτων, ἀνατίθεμεν τὴν δημοσίευσιν καὶ ἐκτέλεσιν τοῦ παρόντος Προεδρικοῦ Διατάγματος.

Ἐν Ἀθήναις τῇ 4 Μαρτίου 1978

Ο ΠΡΟΕΔΡΟΣ ΤΗΣ ΔΗΜΟΚΡΑΤΙΑΣ
ΚΩΝΣΤΑΝΤΙΝΟΣ Δ. ΤΣΑΤΣΟΣ

ΟΙ ΥΠΟΥΡΓΟΙ

ΠΡΟΕΔΡΙΑΣ ΚΥΒΕΡΝΗΣΕΩΣ — ΕΘΝ. ΠΑΙΔΕΙΑΣ ΚΑΙ ΘΡΗΣΚΕΥΜΑΤΩΝ
ΚΩΝΣΤ. ΣΤΕΦΑΝΟΠΟΥΛΟΣ — ΙΩΑΝΝΗΣ ΒΑΡΒΙΤΣΙΩΤΗΣ

---

(7)

ΠΡΟΕΔΡΙΚΟΝ ΔΙΑΤΑΓΜΑ ΥΠ' ΑΡΙΘ. 170

Περὶ συνθέσεως καὶ ἀναδιαρθρώσεως τῶν Ὑπηρεσιῶν τοῦ Ταμείου Προνοίας Προσωπικοῦ Ὀργανισμοῦ Λιμένος Θεσσαλονίκης.

Ο ΠΡΟΕΔΡΟΣ ΤΗΣ ΕΛΛΗΝΙΚΗΣ ΔΗΜΟΚΡΑΤΙΑΣ

Ἔχοντες ὑπ' ὄψει:

1. Τὴν διάταξιν τῆς παρ. 1 τοῦ ἄρθρου 5 τοῦ Ν. 38/75 «περὶ ρυθμίσεως ἐξοφλήσεως ὀφειλῶν ἐκ καθυστερουμένων ἀσφαλιστικῶν εἰσφορῶν πρὸς ὀργανισμοὺς Κοινωνικῆς Ἀσφαλίσεως καὶ Πολιτικῆς ἁρμοδιότητος τοῦ Ὑπουργείου Κοινωνικῶν Ὑπηρσιῶν καὶ συμπληρώσεως καὶ τροποποιήσεως διατάξεων Νόμων ἐπὶ ἑτέρων θεμάτων τοῦ Ὑπουργείου τούτου».

2. Τὰς διατάξεις τῆς παρ. 3 τοῦ ἄρθρου 18 τοῦ Ν. 434/1976 (ΦΕΚ 246/14.9.1976) «περὶ πληρώσεως θέσεων καὶ ρυθμίσεως θεμάτων κ.λπ.».

3. Σύμφωνον γνώμην τοῦ Δ.Σ. τοῦ Ταμείου διατυπωθεῖσαν κατὰ τὴν ὑπ' ἀριθμ. 1688/7.10.1976 συνεδρίασιν αὐτοῦ.

4. Τὴν ὑπ' ἀριθμ. 616/1977 γνωμοδότησιν τοῦ Συμβουλίου τῆς Ἐπικρατείας, προτάσει τῶν Ὑπουργῶν ἐπὶ τῆς Προεδρίας Κυβερνήσεως, Οἰκονομικῶν καὶ Κοινωνικῶν Ὑπηρεσιῶν ἀποφασίζομεν:

Ἄρθρον 1.

Διάρθρωσις θέσεων.

1. Ἡ προβλεπομένη ὑπὸ τῆς ὑπ' ἀριθ. 34216/1083/30.4.1963 ἀποφάσεως Ὑπουργοῦ Ἐργασίας (ΦΕΚ 211/63 τ.Β') θέσις τοῦ Β1 Διοικητικοῦ-Λογιστικοῦ τοῦ Ταμείου Προνοίας Ποσωπικοῦ Ὀργανισμοῦ Λιμένος Θεσσαλονίκης προσαυξάνεται κατὰ τέσσαρας (4) θέσεις.

2. Αἱ μόνιμοι θέσεις τοῦ Ταμείου ἀναδιαρθροῦνται ὡς ἕπεται :

Κλάδος ΑΤ Διοικητικὸς—Λογιστικός :
Μία (1) θέσις ἐπὶ βαθμῷ 5ῳ—4ῳ
Μία (1) θέσις ἐπὶ βαθμῷ 8ῳ—6ῳ
Κλάδος ΜΕ Διοικητικὸς—Λογιστικός :
Μία (1) θέσις ἐπὶ βαθμῷ 5ῳ—4ῳ.
Τέσσαρες (4) θέσεις ἐπὶ βαθμῷ 10ῳ—6ῳ.

Ἄρθρον 2.

Προσόντα διορισμοῦ.

1. Διὰ τὰς θέσεις τοῦ Κλάδου ΑΤ Διοικητικοῦ—Λογιστικοῦ, πτυχίον οἱουδήποτε τμήματος Νομικῆς Σχολῆς ἢ Ἀνωτάτης Σχολῆς Οἰκονομικῶν καὶ Ἐμπορικῶν Ἐπιστημῶν τῆς Παντείου Ἀνωτάτης Σχολῆς Πολιτικῶν Ἐπιστημῶν ἢ τῆς Ἀνωτάτης Βιομηχανικῆς Σχολῆς ἢ ἰσότιμον πτυχίον τῆς ἀλλοδαπῆς.

2. Εἰδικὰ τυπικὰ προσόντα διορισμοῦ εἰς τὸν εἰσαγωγικὸν βαθμὸν τοῦ Κλάδου ΜΕ Διοικητικοῦ—Λογιστικοῦ ὁρίζονται : ἀπολυτήριον λυκείου ἢ ἑξαταξίου Γυμνασίου ἢ ἄλλου ἰσοτίμου σχολείου.

Ἄρθρον 3.

Καταργούμεναι διατάξεις.

Ἀπὸ τῆς ἰσχύος τοῦ παρόντος καταργεῖται ἡ ὑπ' ἀριθμ. 34216/1063/30.4.63 ἀπόφασις Ὑπουργοῦ Ἐργασίας (ΦΕΚ 211/63 τ.Β').

Εἰς τὸν ἐπὶ τῶν Κοινωνικῶν Ὑπηρεσιῶν Ὑπουργόν, ἀνατίθεμεν τὴν δημοσίευσιν καὶ ἐκτέλεσιν τοῦ παρόντος Π. Διατάγματος.

Ἐν Ἀθήναις τῇ 4 Μαρτίου 1978

Ο ΠΡΟΕΔΡΟΣ ΤΗΣ ΔΗΜΟΚΡΑΤΙΑΣ

ΚΩΝΣΤΑΝΤΙΝΟΣ Δ. ΤΣΑΤΣΟΣ

ΟΙ ΥΠΟΥΡΓΟΙ

ΠΡΟΕΔΡΙΑΣ ΚΥΒΕΡΝΗΣΕΩΣ — ΟΙΚΟΝΟΜΙΚΩΝ

ΚΩΝΣΤ. ΣΤΕΦΑΝΟΠΟΥΛΟΣ — **ΓΙΑΝΝΗΣ ΜΠΟΥΤΟΣ**

ΚΟΙΝΩΝΙΚΩΝ ΥΠΗΡΕΣΙΩΝ

ΣΠΥΡΙΔΩΝ ΔΟΞΙΑΔΗΣ

ΣΥΜΒΑΣΕΙΣ

(8)

Σύμβασις μεταξὺ τοῦ Ἑλληνικοῦ Δημοσίου καὶ τῆς Ἀνωνύμου Ἑταιρείας ΕΛ.Ε.Β.Μ.Ε. περὶ παραχωρήσεως πρὸς ἐκμετάλλευσιν περιοχῶν τῆς λιμνοθαλάσσης Μεσολογγίου.

ΣΥΜΒΑΣΙΣ

Ἐν Ἀθήναις σήμερον τὴν 8ην Μαρτίου 1978, μεταξύ, ἀφ' ἑνός, τοῦ Ἑλληνικοῦ Δημοσίου, ἐκπροσωπουμένου ὑπὸ τοῦ Πρωθυπουργοῦ κ. Κωνσταντίνου Καραμανλῆ, τῶν Ὑπουργῶν Συντονισμοῦ κ. Γεωργίου Ράλλη, Οἰκονομικῶν κ. Ἰωάννου Μπούτου καὶ τῶν Ὑπουργοῦ καὶ Ὑφυπουργοῦ Βιομηχανίας καὶ Ἐνεργείας κ.κ. Μιλτ. Ἔβερτ καὶ Μιχαὴλ Πρωτοπαπαδάκη, (καλουμένου ἐφ' ἑξῆς «Τὸ Δημόσιον») καί, ἀφ' ἑτέρου, τῆς ἐν Ἀθήναις ἑδρευούσης Ἀνωνύμου Ἑταιρείας ὑπὸ τὴν ἐπωνυμίαν ΕΛΛΗΝΙΚΗ ΕΤΑΙΡΕΙΑ ΒΙΟΜΗΧΑΝΙΚΩΝ ΚΑΙ ΜΕΤΑΛΛΕΥΤΙΚΩΝ ΕΠΕΝΔΥΣΕΩΝ Α.Ε. (ΕΛ.Ε.Β.Μ.Ε. Α.Ε.) ἐκπροσωπουμένης ὑπὸ τοῦ Προέδρου καὶ Διευθύνοντος Συμβούλου αὐτῆς κ. Κωνσταντίνου Π. Γούστη, δυνάμει ἐξουσιοδοτήσεως τοῦ Διοικητικοῦ Συμβουλίου (καλουμένης ἐφ' ἑξῆς ἡ «Ἑταιρεία»), συνομολογοῦνται τὰ ἀκόλουθα:

Προοίμιον:

Κατ' ἐφαρμογὴν τῶν διατάξεων τοῦ Ν. 4171/1961, τῆς διατάξεως τοῦ τελευταίου ἐδαφίου τῆς παραγρ. 1 τοῦ ἄρθρου 6 τοῦ Ν. Δ/τος 1078/1971 καὶ τῶν διατάξεων τοῦ Νόμου 159/1975 ἐξεδόθη ἡ ὑπ' ἀριθ. ΕΙ/7727/997/24.9.1977 ἀπόφασις τοῦ Ὑπουργοῦ Συντονισμοῦ, δημοσιευθεῖσα εἰς τὸ ὑπ' ἀριθ. 955/29.9.1977 Φ.Ε.Κ. (τεῦχος Β'), δι' ἧς ὑπήχθη εἰς τὰς διατάξεις τοῦ πρώτου τῶν ἀνωτέρω νομοθετημάτων, ὡς τοῦτο μεταγενεστέρως ἐτροποποιήθη καὶ συνεπληρώθη, ἐπένδυσις τῆς Ἑταιρείας διὰ τὴν ἵδρυσιν εἰς τὴν μείζονα περιοχὴν τῆς λιμνοθαλάσσης Μεσολογγίου, συμπεριλαμβάνουσαν καὶ τὴν ὑφισταμένην ἁλυκὴν Ἄσπρης - Παναγίας Φοινικιᾶς, συγκροτήματος ἁλυκῆς ἐτησίας παραγωγικῆς δυναμικότητος 450.000 τόννων ἅλατος, ἐπὶ τῷ τέλει τροφοδοσίας τῶν χημικῶν καὶ πετροχημικῶν βιομηχανιῶν τῆς χώρας, ὑφισταμένων καὶ ἱδρυθησομένων, μὴ ἀποκλειομένης καὶ τῆς ἐξαγωγῆς κατόπιν ἀδείας τῆς ἁρμοδίας Ἀρχῆς, περαιτέρω δὲ τῆς κατὰ προτεραιότητα καλύψεως τῶν ἀναγκῶν τοῦ Κρατικοῦ Μονοπωλίου.

Διὰ τὴν πραγματοποίησιν τῆς ἐπενδύσεως εἶναι ἀναγκαία ἡ παραχώρησις τμημάτων τῆς μείζονος περιοχῆς τῆς λιμνοθαλάσσης Μεσολογγίου καὶ τῆς ὑφισταμένης ἁλυκῆς Ἄσπρης - Παναγίας Φοινικιᾶς εἰς τὴν Ἑταιρείαν, κατὰ τὰς διατάξεις τοῦ Α.Ν. 522/1968, «περὶ παραχωρήσεως πρὸς ἐκμετάλλευσιν θαλασσίων περιοχῶν καὶ ἄλλων τινῶν συναφῶν διατάξεων», ἐφ' ᾧ, κατόπιν καὶ τῆς διὰ τοῦ ὑπ' ἀριθ. πρωτ. Φ. 533/7/229578/Σ 4157/18.10.1977 ἐγγράφου τοῦ Γ.Ε.ΕΘ.Α. διατυπωθείσης γνώμης αὐτοῦ, καταρτίζεται ἡ παροῦσα σύμβασις, οἱ συνομολογούμενοι ὅροι τῆς ὁποίας ἔχουν ὡς ἀκολούθως:

Ἄρθρον 1ον.

1. Τὸ Δημόσιον ἔχει εἰς τὴν ἀποκλειστικὴν αὐτοῦ κυριότητα, νομὴν καὶ κατοχὴν τὰς ἐκτάσεις τῆς περιοχῆς τῆς λιμνοθαλάσσης Μεσολογγίου, αἱ ὁποῖαι ἀπεικονίζονται εἰς τὰ συνημμένα τῇ παρούσῃ διαγράμματα τῆς Ἑταιρείας, θεωρημένα ὑπὸ τῆς Διευθύνσεως Τεχνικῶν Ὑπηρεσιῶν Ν. Αἰτωλοακαρνανίας ὑπὸ στοιχεῖα:

Α)	Β1, Β2, Β3, Β4, Β5, Β6, Β7, Β8, Β9, Β10, Β1	ἐκτάσεως 11.100 στρεμμάτων
	Γ1, Γ3α, Γ2α, Γ2, Β2, Β1, Γ1α, Γ1	ἐκτάσεως 560 στρεμμάτων
	Β7, Β7α, Β7β, Β7γ, Β7ε, Β8, Β7	ἐκτάσεως 1.840 στρεμμάτων
	1, 2, 3, 4, 5, 6, 7, 7α, 16β, 17α, 17β, 18α, 19, 20, 1	ἐκτάσεως 22.658 στρεμμάτων
	8, 9, 10, 11, 12, 13, 14, 15α, 15β, 15γ, 16α, 8	ἐκτάσεως 4.737 στρεμμάτων
	18α, 19, 20, 21, 22, 18α τοῦ ἀπὸ 15.2.1978 διαγράμματος καὶ	ἐκτάσεως 3.436 στρεμμάτων
Β)	21, 23, 24, 39, 40, 41, 42, 43, 44, 45, 46, 22, 21	ἐκτάσεως 12.432 στρεμμάτων
	24, 25, 26, 27, 28, 29, 30, 31, 32, 33, 34, 35, 36, 37, 38, 24 τοῦ ἀπὸ 11.1.1978 διαγράμματος.	ἐκτάσεως 5.644 στρεμμάτων

2. Τὸ Δημόσιον παραχωρεῖ πρὸς ἀποκλειστικὴν χρῆσιν καὶ ἐκμετάλλευσιν, κατ' ἐφαρμογὴν τῶν διατάξεων τοῦ Α.Ν. 522/1968, τὰς ἀνωτέρω ἐκτάσεις εἰς τὴν Ἑταιρείαν μετὰ τῶν πάσης φύσεως ἐπ' αὐτῶν μονίμων ἔργων, ἤτοι ἀναχωμάτων, αὐλάκων, ἀντλιοστασίων, ὑδραυλικῶν ἔργων, ὁδῶν καὶ κτιρίων, ὡς πάντα ταῦτα εἶναι καὶ εὑρίσκονται, πρὸς τὸν σκοπὸν ἱδρύσεως συγκροτήματος ἁλυκῆς ἐτησίας παραγωγικῆς δυναμικότητος 450.000 τόννων ἅλατος, ὅπερ ἡ Ἑταιρεία θὰ δύναται νὰ διαθέτῃ κατὰ τὰ ἐν τῷ ἄρθρῳ 4 τῆς παρούσης ὁριζόμενα. Ἡ Ἑταιρεία δικαιοῦται προσθέτως:

α) νὰ ἐγκαθιστᾶ καὶ νὰ χρησιμοποιῇ ἀγωγὸν συνδέοντα τὰς παραχωρουμένας περιοχὰς Θολῆς καὶ Φοινικιᾶς διὰ τὴν μεταφορὰν τοῦ συμπεπυκνωμένου θαλασσίου ὕδατος, β) νὰ ἀντλῇ ὕδατα ἐλευθέρως ἐκ τῶν μὴ παραχωρουμένων περιοχῶν τῆς λιμνοθαλάσσης Μεσολογγίου - Αἰτωλικοῦ καὶ γ) νὰ χρησιμοποιῇ ἐλευθέρως ἀφ' ἑνὸς τὸν δίαυλον τὸν συνδέοντα τὴν λιμνοθάλασσαν Κλεισόβης μὲ τὴν περιοχὴν Πλωσταίνης διὰ τὴν ἄντλησιν καὶ διοχέτευσιν ὑδάτων ἀπὸ τὴν πρώτην περιοχὴν εἰς τὴν δευτέραν καὶ ἀφ' ἑτέρου ὅλους τοὺς ἐντὸς τῶν περιοχῶν τούτων ὑφισταμένους διαύλους. Ἡ ποσότης τῶν ἐκ τῶν περιοχῶν Κλεισόβης καὶ Πλωσταίνης ἀντλουμένων ὑδάτων δὲν θὰ ὑπερβαίνῃ τὰ ἐπίπεδα τῆς σημερινῆς ἀντλήσεως.

3. Ἡ παραχώρησις ἰσχύει διὰ χρονικὸν διάστημα 50 ἐτῶν, ἀρχόμενον ἀπὸ τῆς ἰσχύος τῆς παρούσης, τὸ ὁποῖον κρίνεται ἀπαραίτητον διὰ τὴν ἐνάσκησιν τῆς ἐκμεταλλεύσεως ἐν ὄψει τοῦ μεγέθους τῶν διατεθησομένων κεφαλαίων. Ἡ διάρκεια τῆς παραχωρήσεως δύναται νὰ παραταθῇ ἐπὶ μίαν εἰσέτι 25ετίαν ἀπὸ τῆς λήξεώς της, κατόπιν αἰτήσεως ὑποβαλλομένης ὑπὸ τῆς Ἑταιρείας ἐν τοὐλάχιστον ἔτος πρὸ τῆς λήξεως τῆς παραχωρήσεως.

4. Ἔναντι τῆς κατὰ τ' ἀνωτέρω παραχωρήσεως πρὸς τὴν Ἑταιρείαν αὕτη ὑποχρεοῦται ὅπως καταβάλῃ, κατ' ἔτος, εἰς τὸ Δημόσιον, ποσόν, ἴσον πρὸς τὸ ἓν τοῖς ἑκατὸν (1%) τῶν ἐτησίων ἀκαθαρίστων προσόδων αὐτῆς ἐκ τῶν διατιθεμένων ὑπ' αὐτῆς δι' οἱανδήποτε χρῆσιν ποσοτήτων ἅλατος καὶ διαλυμάτων ἅλατος. Αἱ τοιαῦται καταβολαὶ εἰς τὸ Δημόσιον θὰ λογίζωνται, ἐξ ἀπόψεως φορολογικῆς, ὡς δαπάναι τῆς Ἑταιρείας. Ἅμα τῇ συστάσει τῆς προβλεπομένης ὑπὸ τῆς ἐν τῷ Προοιμίῳ ἐγκριτικῆς ἀποφάσεως τοῦ Ὑπουργοῦ Συντονισμοῦ, Ἀνωνύμου Ἑταιρείας (νέου φορέως τῆς ἐπενδύσεως), ἅπαντα τὰ ἐκ τῆς παρούσης συμβάσεως ἀπορρέοντα δικαιώματα καὶ ὑποχρεώσεις μεταβιβάζονται αὐτοδικαίως εἰς τὴν συσταθησομένην Ἑταιρείαν, ἥτις, ἐντὸς μηνὸς ἀπὸ τῆς συστάσεώς της, ὑποχρεοῦται εἰς σχετικὴν ἀναγγελίαν εἰς τὰ Ὑπουργεῖα Συντονισμοῦ, Οἰκονομικῶν καὶ Βιομηχανίας καὶ Ἐνεργείας.

Ἄρθρον 2ον.

Ἡ Ἑταιρεία ὑποχρεοῦται ὅπως ἱδρύσῃ τὸ συγκρότημα τῆς ἁλυκῆς, παραγωγικῆς δυναμικότητος 450.000 τόννων ἐτησίως, ἐντὸς τῶν προθεσμιῶν καὶ κατὰ τὰ ἐν γένει οριζόμενα ὑπὸ τῆς ὑπ' ἀριθ. ΕΙ/7727/997/24.9.1977 ἀποφάσεως τοῦ Ὑπουργοῦ Συντονισμοῦ, περὶ ὑπαγωγῆς τῆς ἐπενδύσεως εἰς τὰς διατάξεις τοῦ Ν. 4171/1961, ὡς αὕτη ἤθελεν, ἐνδεχομένως, τροποποιηθῇ.

Ἄρθρον 3ον.

1. Ἡ Ἑταιρεία ὑποχρεοῦται, ἐφ' ὅσον εἰδοποιεῖται ἐντὸς τοῦ πρώτου τριμήνου ἑκάστου ἡμερολογιακοῦ ἔτους, ὅπως ἱκανοποιῇ ἐκ τῆς παραγωγῆς της, κατ' ἀπόλυτον προτεραιότητα, τὰς εἰς ἅλας ἀνάγκας τοῦ Κρατικοῦ Μονοπωλίου, καθ' ὃ μέτρον αὗται δὲν ἱκανοποιοῦνται ἀπὸ τὴν παραγωγὴν τῶν Δημοσίων ἁλυκῶν, εἰς συμφωνουμένην ἑκάστοτε μετὰ τοῦ ἁρμοδίου Ὑπουργοῦ τιμήν.

Μετὰ τὴν τυχὸν κατάργησιν τοῦ Κρατικοῦ Μονοπωλίου, ἡ Ἑταιρεία ὑποχρεοῦται, ὅπως ἱκανοποιῇ, κατ' ἀπόλυτον προτεραιότητα, τὰς πρὸς διατροφὴν καὶ ἅλυσιν βρωσίμων ἐγχωρίων προϊόντων (γεωργικῶν, κτηνοτροφικῶν, ζωοτροφῶν, ἁλιευμάτων κ.λπ.), εἰς ἅλας ἀνάγκας τῆς Χώρας.

2. Κατὰ τὰς πρώτας πέντε καλλιεργητικὰς περιόδους ἀπὸ τῆς ἐνάρξεως ἰσχύος τῆς παρούσης, ἡ κατὰ τ' ἀνωτέρω ὑποχρέωσις τῆς Ἑταιρείας δὲν θὰ ὑπερβαίνῃ τὴν ποσότητα τῶν 80.000 τόννων ἐτησίως, ἐκτὸς ἂν ἡ Ἑταιρεία ἔχῃ τὴν πρὸς τοῦτο δυνατότητα καὶ ἐφ' ὅσον ζητεῖται ἐγκαίρως ὑπὸ τοῦ Δημοσίου ἡ τοιαύτη ὑπέρβασις. Εἰδικῶς, ὡς πρὸς τὴν ἀνωτέρω ποσότητα τῶν 80.000 τόννων ἐτησίως, ἡ Ἑταιρεία θὰ ἔχῃ ὑποχρέωσιν ἐφοδιασμοῦ τοῦ Κρατικοῦ Μονοπωλίου δι' αὐτῆς κατὰ πᾶσαν περίπτωσιν, ἤτοι καὶ ἂν ἔτι ἡ ἐκ τῶν παραχωρουμένων ἐκτάσεων παραγωγή της συμβῇ καθ' ἡμερολογιακόν τι ἔτος νὰ εἶναι κατωτέρα τῶν 80.000 τόννων, ὑπὸ τὴν προϋπόθεσιν πάντως ὅτι θὰ ἔχῃ ζητηθῇ ἐγκαίρως ὑπὸ τοῦ Δημοσίου ἡ ἀνωτέρω ποσότης. Εἰς περίπτωσιν καθ' ἣν ἡ Ἑταιρεία δὲν δυνηθῇ νὰ θέσῃ καθ' οἱονδήποτε τρόπον εἰς τὴν διάθεσιν τοῦ Δημοσίου τὴν ὡς ἄνω ποσότητα, τὸ Δημόσιον θὰ δικαιοῦται νὰ ἀπαιτήσῃ τὴν προκύπτουσαν μεταξὺ τῆς τρεχούσης τιμῆς προμηθείας τοῦ ἅλατος ὑπὸ τῆς Ἑταιρείας πρὸς τὸ Δημόσιον καὶ τῆς τιμῆς, εἰς ἣν θὰ προμηθευθῇ τοῦτο ὁθενδήποτε τὰς μὴ διατεθείσας εἰς αὐτὸ ὑπὸ τῆς Ἑταιρείας ποσότητας διαφοράν, προσηυξημένην κατὰ ποσοστὸν 5% λόγῳ εἰδικῶς συμφωνουμένης ποινικῆς ρήτρας, ὡς καὶ πᾶσαν ἐπὶ πλέον δαπάνην, διὰ τῆς ὁποίας ἤθελε τοῦτο ἐπιβαρυνθῇ διὰ τὴν ἐν λόγῳ προμήθειαν.

Ἄρθρον 4ον.

1. Τὸ Δημόσιον ὑποχρεοῦται, ὑπὸ τὴν ἐπιφύλαξιν τοῦ ἀμέσως προηγουμένου ἄρθρου 3, ὅπως λάβῃ τὰ πρὸς τοῦτο κατάλληλα μέτρα, ὥστε τὸ ὑπὸ τῆς Ἑταιρείας παραγόμενον ἅλας καὶ τὰ παραπροϊόντα τῆς κρυσταλλώσεως ἁλατοῦχα διαλύματα διακινοῦνται ἐλευθέρως ὑπ' αὐτῆς, ἐχούσης τὸ δικαίωμα ἐλευθέρας ἐμπορίας καὶ ἐν γένει διαθέσεως τούτων, ἐντὸς τῶν πλαισίων τῆς ὑπ' ἀριθ. ΕΙ/7727/997/24.9.1977 ἀποφάσεως τοῦ Ὑπουργοῦ Συντονισμοῦ (ἄρθρον 1 παρ. 2), μὴ ὑποκείμενα καθ' οἱονδήποτε τρόπον εἰς τὸ Κρατικὸν Μονοπώλιον.

2. Εἰς τὸ Δημόσιον ἐπιφυλάσσεται τὸ δικαίωμα νὰ λαμβάνῃ τὰ ἀπαραίτητα μέτρα, ἐξαιρέσει τῆς μετουσιώσεως τοῦ ἅλατος, ὥστε τὸ διατιθέμενον ὑπὸ τῆς Ἑταιρείας ἅλας νὰ χρησιμοποιῆται ἀποκλειστικῶς διὰ τοὺς σκοποὺς διὰ τοὺς ὁποίους διατίθεται τοῦτο εἰς τὰς χημικὰς καὶ πετροχημικὰς βιομηχανίας.

Ἄρθρον 5ον.

Ἡ Ἑταιρεία ὑποχρεοῦται νὰ ἐντάξῃ τὴν ὑφισταμένην ἁλυκὴν Ἄσπρης - Παναγίας Φοινικιᾶς εἰς τὸ διαμορφωθησόμενον συγκρότημα, δικαιουμένη ἅμα ὅπως ἐπιφέρῃ οἱασδήποτε μεταβολάς, τροποποιήσεις κ.λπ. ἐπὶ τῶν πάσης φύσεως ἐγκαταστάσεων, κτισμάτων, κτιρίων, κ.λπ. αὐτῆς, μηδὲ τῆς καθαιρέσεως τούτων ἐξαιρουμένης, ἄνευ ὑποχρεώσεως τινὸς ἀποζημιώσεως. Συνομολογεῖται ὅτι καὶ κατὰ τὴν διάρκειαν ἐκτελέσεως τῶν ἔργων κατασκευῆς τοῦ νέου συγκροτήματος ἡ κατ' ἄρθρον 3 τῆς παρούσης ὑποχρέωσις τῆς Ἑταιρείας παραμένει ἀκεραία.

Ἄρθρον 6ον.

Μετὰ τὴν λῆξιν τῆς παρούσης συμβάσεως ἡ Ἑταιρεία ὑποχρεοῦται νὰ ἐγκαταλείψῃ τὰς περιοχὰς καὶ καταστήσῃ ταύτας ἐλευθέρας, οὐδεμιᾶς ἀποζημιώσεως δικαιουμένη διὰ πᾶσαν δαπάνην γενομένην παρ' αὐτῆς διὰ μόνιμα ἔργα, κτίσματα πάσης φύσεως καὶ ἀκινήτους ἐγκαταστάσεις, δικαιουμένη πάντως ὅπως ἀποκομίσῃ πᾶν κινητὸν ἢ ἐμπεπηγμένον ἐπὶ τῆς περιοχῆς πρᾶγμα, ἐφ' ὅσον τοῦτο δὲν ἤθελε ἐξαγορασθῇ ὑπὸ τοῦ Δημοσίου κατὰ τὸ ἄρθρον 7 τῆς παρούσης.

Ἄρθρον 7ον.

Μετὰ τὴν καθ' οἱονδήποτε τρόπον λύσιν τῆς παρούσης συμβάσεως τὸ Δημόσιον ὑποχρεοῦται ὅπως ἐξαγοράσῃ ἐκ τοῦ εἰς τὴν κυριότητα τῆς Ἑταιρείας ἀνήκοντος πάσης φύσεως ἐξοπλισμοῦ τῆς ἁλυκῆς ἐκεῖνον ὅστις εἶναι ἀπαραίτητος διὰ τὴν λειτουργίαν καὶ ἐκμετάλλευσιν αὐτῆς, ἀντὶ συμφωνηθησομένου μεταξὺ αὐτῶν τιμήματος. Ἐν περιπτώσει διαφωνίας ἢ κρίσις περὶ τοῦ ἀπαραιτήτου ἢ περὶ τῆς ἀποτιμήσεως τοῦ ὡς εἴρηται ἐξοπλισμοῦ ἀπόκειται εἰς τὴν ἐπιτροπὴν τὴν προβλεπομένην ὑπὸ τῆς ὑπ' ἀριθ. ΕΙ/7727/997/24.9.1977 ἀποφάσεως τοῦ Ὑπουργοῦ Συντονισμοῦ.

Ἄρθρον 8ον.

Ἡ Ἑταιρεία, συνεργαζομένη μὲ τὰς ἁρμοδίας κρατικὰς ἀρχὰς καὶ εἰδικώτερον μετὰ τοῦ Ὑπουργείου Γεωργίας, θὰ καταβάλῃ πᾶσαν εὔλογον προσπάθειαν διὰ τὴν παράλληλον ἀνάπτυξιν τῆς ἰχθυοκαλλιεργείας εἰς τὰς παραχωρουμένας εἰς αὐτὴν περιοχάς.

Ἄρθρον 9ον.

Τὸ Δημόσιον ἐγγυᾶται ἐλευθέρας οἱουδήποτε δικαιώματος τρίτου ἢ βάρους ὡς καὶ πάσης φύσεως διεκδικήσεως τὰς παραχωρουμένας ἐκτάσεις καὶ τὰ εἰς ταύτας ἐνσωματωθέντα κινητὰ πράγματα, ἐργαλεῖα καὶ μηχανήματα. Ἡ παράδοσις τούτων θέλει γίνει διὰ Πρωτοκόλλου συνταχθησομένου ἐντὸς προθεσμίας 30 ἡμερῶν ἀπὸ τῆς ὑπογραφῆς τῆς παρούσης μεταξὺ τοῦ Οἰκονομικοῦ Ἐφόρου Μεσολογγίου ὡς ἐκπροσώπου τοῦ Δημοσίου καὶ τοῦ νομίμου ἐκπροσώπου τῆς Ἑταιρείας. Ἐὰν κατὰ τὴν παράδοσιν τῶν παραχωρουμένων ἐκτάσεων (θαλασσίων περιοχῶν καὶ αἰγιαλοῦ) ὑφίστανται ἐπὶ τούτων ἀνεγνωρισμένα ἐμπράγματα ἢ ἐνοχικὰ δικαιώματα τρίτων ἢ βάρη, ὡς καὶ εἰς περίπτωσιν κατὰ τὴν ὁποίαν ἤθελον μεταγενεστέρως ἀναγνωρισθῇ τοιαῦτα, τὸ Δημόσιον ἀναλαμβάνει τὴν ὑποχρέωσιν ὅπως, ἐντὸς προθεσμίας δέκα μηνῶν ἀπὸ τῆς ὑπογραφῆς τοῦ Πρωτοκόλλου ἢ ἀπὸ τῆς ἀναγνωρίσεως τῶν τοιούτων δικαιωμάτων, ἀπαλλοτριώσῃ ταῦτα δαπάναις του καὶ ἀποζημιώσῃ τοὺς ἀναγνωρισθησομένους δικαιούχους ἢ ἐξαλείψῃ τὰ βάρη δαπάναις του. Ἐπιπροσθέτως τὸ Δημόσιον ἀναλαμβάνει τὴν ὑποχρέωσιν νὰ προβῇ ἐντὸς πενταμήνου ἀπὸ τῆς ὑπογραφῆς τῆς παρούσης εἰς τὸν κατὰ τὰς κειμένας διατάξεις καθορισμὸν τοῦ αἰγιαλοῦ εἰς τὰς παραχωρουμένας περιοχὰς ὅπου μέχρι σήμερον οὗτος δὲν ἔχει καθορισθῇ. Ἐὰν μετὰ τὸν καθορισμὸν τοῦ αἰγιαλοῦ ἤθελε ἀπαιτηθῇ ἀναγκαστικὴ ἀπαλλοτρίωσις ἐκτάσεων κειμένων ἐκτὸς αὐτοῦ, αὕτη θὰ πραγματοποιηθῇ κατὰ τὰς ἰσχυούσας διατάξεις.

Τὸ Δημόσιον ὑποχρεοῦται, ὅπως ἐντὸς εὐλόγου χρόνου ἀπὸ τῆς πλήρους πραγματοποιήσεως τῆς ἐπενδύσεως μεριμνήσῃ διὰ τὴν δαπάναις του ἐκτέλεσιν τῶν ἀναγκαίων ἔργων ἐκβαθύνσεως τοῦ λιμένος Μεσολογγίου διὰ προσέγγισιν σκαφῶν χωρητικότητος μέχρις 7.000 τόννων.

Ἄρθρον 10ον.

Πᾶσαι αἱ ὁριζόμεναι ὑπὸ τῆς παρούσης συμβάσεως ἀποκλειστικῶς καὶ οὐχὶ ἐξ ἄλλων πράξεων προθεσμίαι, παρατείνονται, ἐὰν παρεμβληθῇ γεγονὸς ἀνωτέρας βίας, τυχαῖον ἢ ἀπρόβλεπτον, τεχνικὴ δυσχέρεια ἢ ἄλλο οἱονδήποτε γεγονός, μὴ δυνάμενα πάντα ταῦτα νὰ ἀποδοθοῦν εἰς ὑπαιτιότητα τοῦ καθ' οὗ ἡ προθεσμία, διὰ χρόνον ἴσον πρὸς τὴν διάρκειαν τῶν συνιστώντων τὴν ἀνωτέραν βίαν γεγονότων.

Ἄρθρον 11ον.

Τὸ Δημόσιον ὑποχρεοῦται ὅπως ἐκ τῶν παραχωρουμένων περιοχῶν μεταβιβάσῃ εἰς τὴν Ἑταιρείαν, ἐπὶ τῷ τρέχοντι τιμήματι, κατὰ δικαίωμα κυριότητος, τὴν ἔκτασιν τὴν ὁριζομένην ὑπὸ τῶν σημείων 18-18α-19-20-23-24-25 τῆς παλαιᾶς ὁριογραμμῆς αἰγιαλοῦ, ὡς ταῦτα καθορίζονται εἰς τὴν ὑπ' ἀριθ. 35022/1.6.70 ἀπόφασιν τοῦ Νομάρχου Αἰτωλ/νίας, δημοσιευθεῖσαν εἰς τὸ ὑπ' ἀριθ. 159/28.7.70 ΦΕΚ (τ. Δ') καὶ τῶν σημείων 18-33-34-35-36-37-38-39-40 τῆς νέας ὁριογραμμῆς τοῦ αἰγιαλοῦ, ὡς ταῦτα καθορίζονται εἰς τὴν ὑπ' ἀριθ. 77111/22.12.1970 ἀπόφασιν τοῦ Νομάρχου Αἰτωλοακαρνανίας, δημοσιευθεῖσαν εἰς τὸ ὑπ' ἀριθ. 13/21.1.1971 Φ.Ε.Κ. (τεῦχος Δ').

Ἄρθρον 12ον.

Διαφοραί, διενέξεις ἢ διαφωνίαι ἀνακύπτουσαι μεταξὺ τῶν ἐν τῇ παρούσῃ συμβάσει συμβαλλομένων καὶ ἀναφερόμεναι εἰς τὴν ἑρμηνείαν, ἐφαρμογὴν καὶ ἐκτέλεσιν τῶν ὅρων ταύτης ἢ εἰς ἐνδεχόμενα κενὰ αὐτῆς λύονται διὰ διαιτησίας κατὰ τὴν διαδικασίαν τὴν προβλεπομένην ὑπὸ τοῦ ἄρθρου 4 τῆς ὑπ' ἀριθ. ΕΙ/7727/997/24.9.1977 ἐγκριτικῆς ἀποφάσεως τοῦ Ὑπουργοῦ Συντονισμοῦ, ἧς αἱ διατάξεις ἀποτελοῦν περιεχόμενον τῆς παρούσης συμβάσεως.

Ἄρθρον 13ον.

Εἰς περίπτωσιν παραβάσεως ὑπὸ τῆς Ἑταιρείας τῶν ἐκ τῶν ἄρθρων 2 καὶ 3 τῆς παρούσης ὑποχρεώσεών της, ὡς καὶ εἰς τὰς ὑπὸ τοῦ πρώτου ἐδαφίου τῆς παρ. 2 τοῦ ἄρθρου 2 τοῦ Α.Ν. 522/68 περιπτώσεις, ἡ παραχώρησις τῶν ἐν ἄρθρῳ 1 τῆς παρούσης ἐκτάσεων ἀνακαλεῖται διὰ κοινῆς ἀποφάσεως τοῦ Πρωθυπουργοῦ καὶ τῶν λοιπῶν ὑπογραφόντων τὴν παροῦσαν σύμβασιν Ὑπουργῶν, ἐφ' ὅσον δὲν συντρέχει περίπτωσις ἐκ τῶν προβλεπομένων ἐν ἄρθρῳ 10ῳ τῆς παρούσης, ἀπὸ τῆς ἀνακλήσεως δὲ ταύτης ἡ σύμβασις θεωρεῖται λυθεῖσα.

Ἄρθρον 14ον.

1. Ἅμα τῇ παραδόσει, κατὰ τὰ ἐν ἄρθρῳ 9 ἀναφερόμενα, τῶν παραχωρουμένων περιοχῶν ἡ Ἑταιρεία ἀναλαμβάνει τὴν λειτουργίαν καὶ ἐκμετάλλευσιν τῆς ὑφισταμένης ἁλυκῆς Ἄσπρης - Παναγίας Φοινικιᾶς.

2. Ἡ ὑπὸ τῶν Κρατικῶν Ὑπηρεσιῶν παραλαβὴ τοῦ ἀγοραζομένου ὑπὸ τοῦ Δημοσίου ἅλατος θὰ γίνεται ἀπὸ τοὺς χώρους ἀποθηκεύσεως τῆς Ἑταιρείας, ἐξόδοις τοῦ παραλαμβάνοντος καὶ ἐντὸς προθεσμίας 12 μηνῶν ἀπὸ τῆς ἀγορᾶς. Εἰς περίπτωσιν μὴ ἀπομακρύνσεως ἡ Ἑταιρεία θὰ δικαιοῦται νὰ προβῇ εἰς ταύτην εἰς χώρους ὑποδειχθησομένους ὑπὸ τοῦ Ὑπουργείου Οἰκονομικῶν, ἐπιβαρύνουσα μὲ τὰς σχετικὰς δαπάνας τὸ Δημόσιον.

3. Ἡ ὑπάρχουσα κατὰ τὴν ἔναρξιν τῆς ἰσχύος τῆς παρούσης ποσότης ἀποθηκευμένου ἅλατος, παραμένει εἰς τὴν ἰδιοκτησίαν τοῦ Δημοσίου ὑποχρεουμένου τούτου, ὅπως ἀπομακρύνῃ ταύτην μέχρι τῆς 31.12.1978. Εἰς περίπτωσιν μὴ ἀπομακρύνσεώς της ὑπὸ τοῦ Δημοσίου, ἡ Ἑταιρεία δικαιοῦται νὰ προβῇ εἰς ταύτην, ἐπιβαρύνουσα μὲ τὰς σχετικὰς δαπάνας τὸ Δημόσιον. Ἡ τοιαύτη ἀπομάκρυνσις δέον νὰ πραγματοποιηθῇ εἰς χώρους ὑποδειχθησομένους ὑπὸ τοῦ Ὑπουργείου Οἰκονομικῶν.

Ἄρθρον 15ον.

Ἡ παρακολούθησις τῆς ἐφαρμογῆς τῆς παρούσης συμβάσεως θὰ ἐνεργεῖται ὑπὸ τοῦ Ὑπουργείου Βιομηχανίας καὶ Ἐνεργείας.

Ἄρθρον 16ον.

Ἡ ἰσχὺς τῆς παρούσης ἄρχεται ἀπὸ τῆς δημοσιεύσεώς της διὰ τῆς Ἐφημερίδος τῆς Κυβερνήσεως.

Διὰ τὸ Ἑλληνικὸν Δημόσιον

Ὁ Πρωθυπουργὸς
ΚΩΝ. ΚΑΡΑΜΑΝΛΗΣ


Ὁ Ὑπουργὸς Συντονισμοῦ
ΓΕΩΡΓ. ΡΑΛΛΗΣ


Ὁ Ὑπουργὸς Οἰκονομικῶν
ΙΩΑΝΝ. ΜΠΟΥΤΟΣ


Ὁ Ὑπουργὸς Βιομηχανίας καὶ Ἐνεργείας
ΜΙΛΤ. ΕΒΕΡΤ


Ὁ Ὑφυπουργὸς Βιομηχανίας καὶ Ἐνεργείας
ΜΙΧΑΗΛ ΠΡΩΤΟΠΑΠΑΔΑΚΗΣ


Διὰ τὴν Ἑταιρείαν
Κ.Π. ΓΟΥΣΤΗΣ

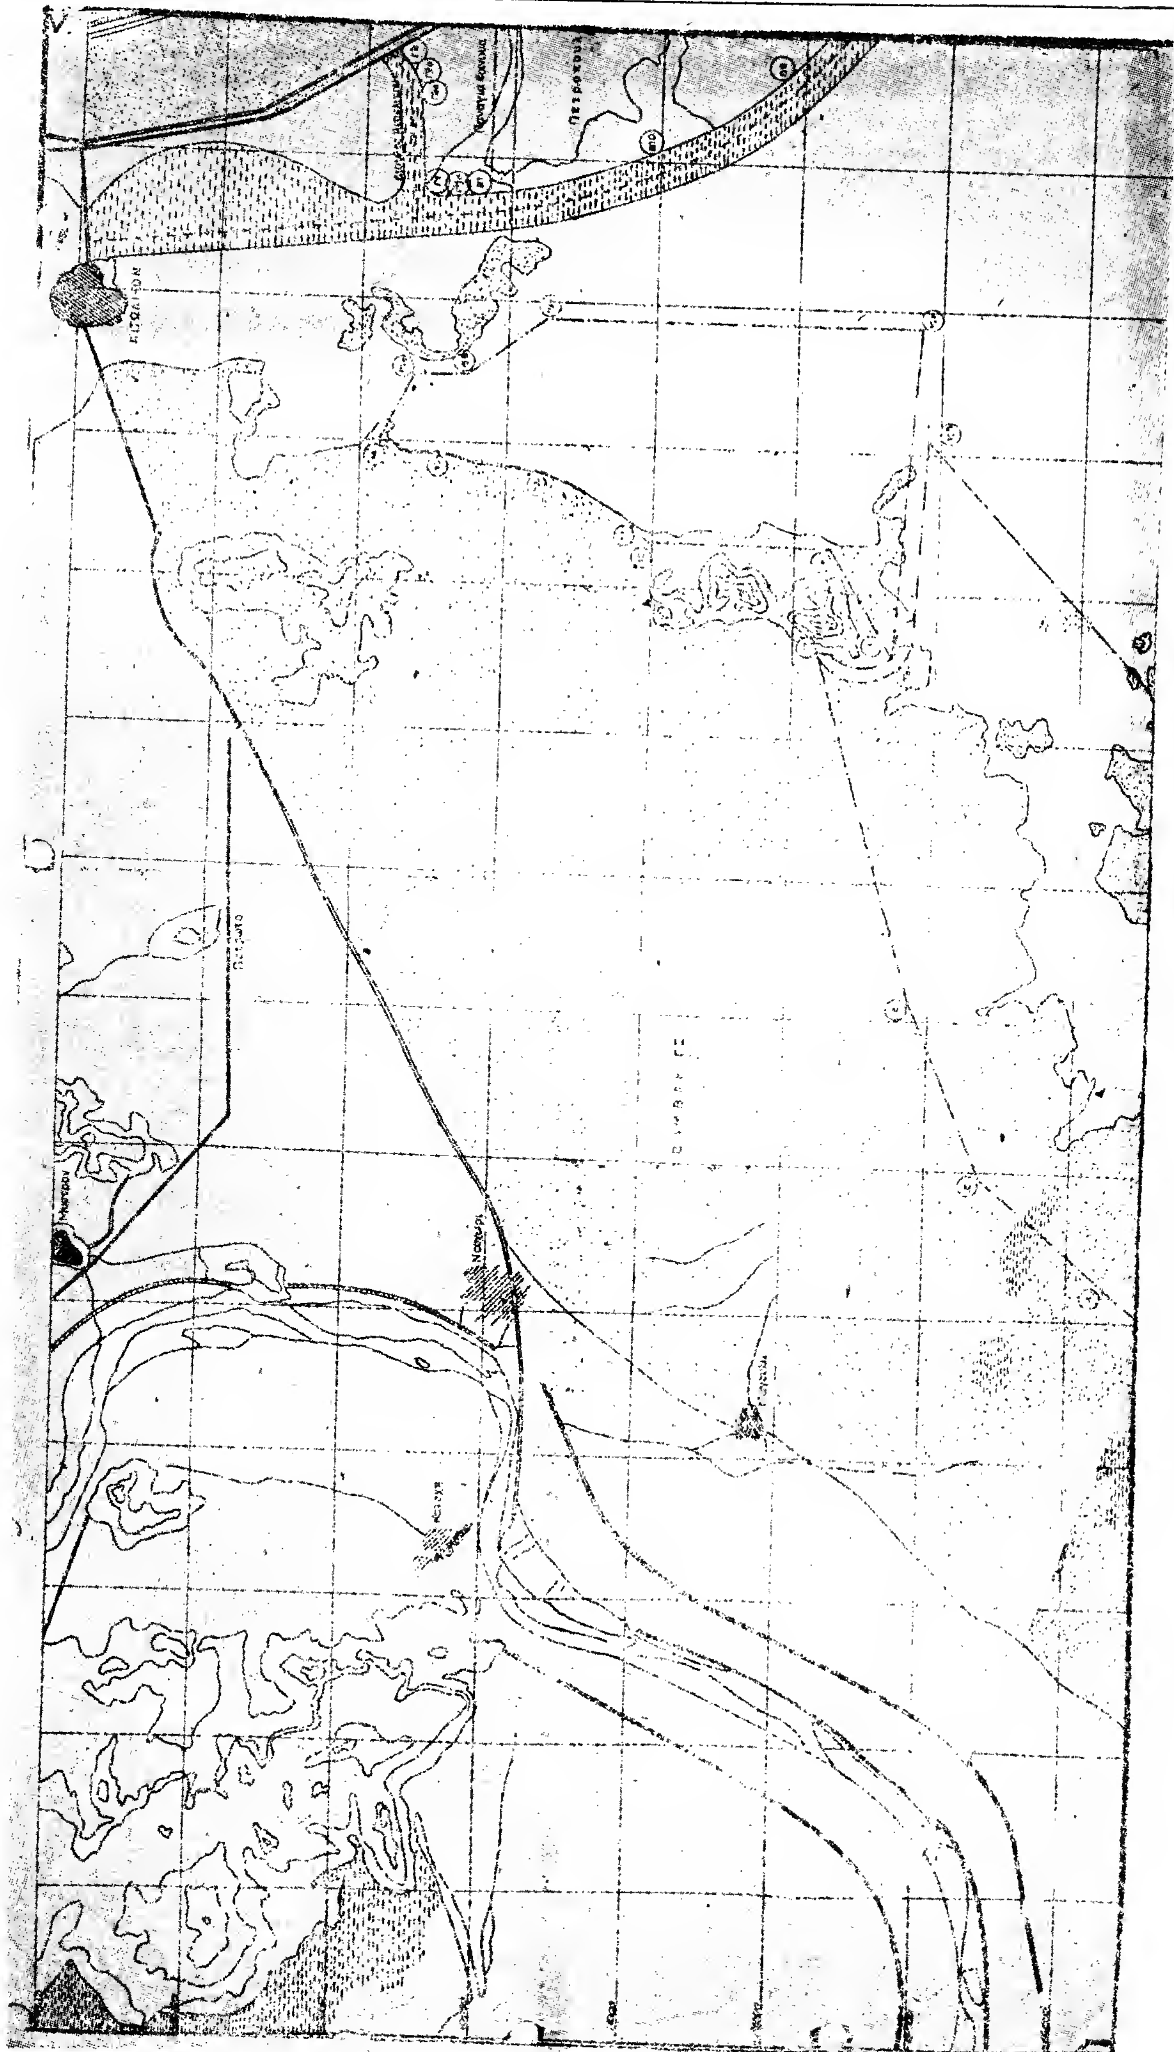

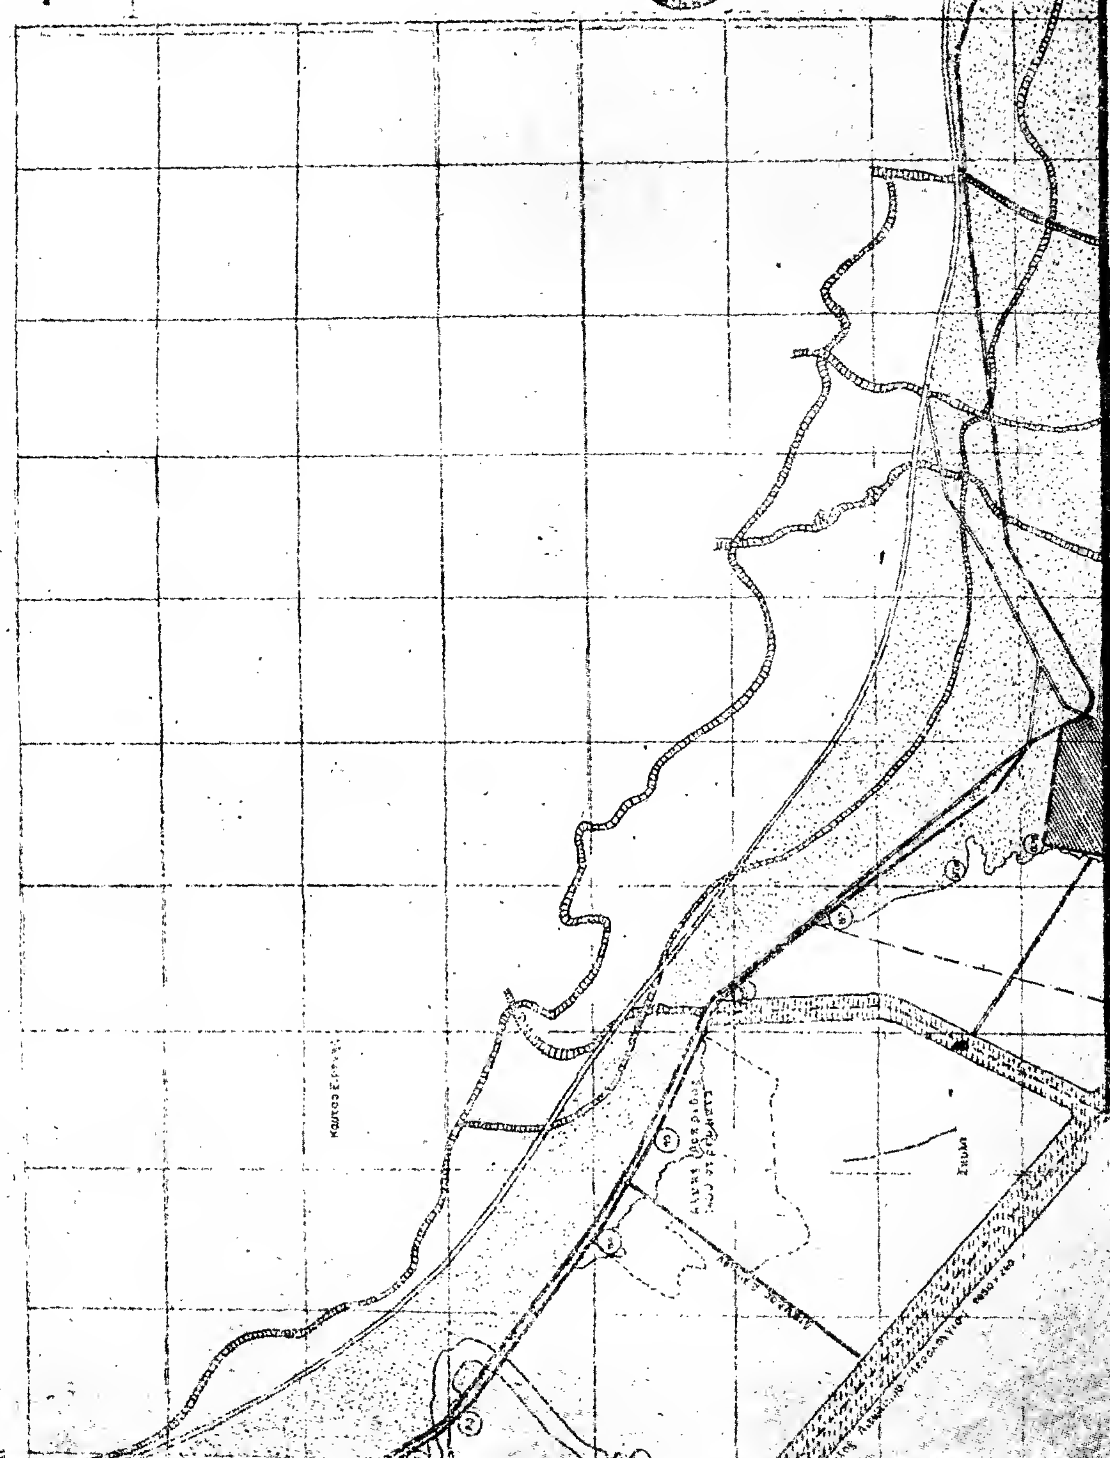
ΜΕΣΟΛΟΓΓΙ.
1:20.000
ΕΜΒΑΔΑ
ΘΕΩΡΗΘΗΚΕ
ΑΚΡΙΒΕΣ ΑΝΤΙΓΡΑΦΟΝ

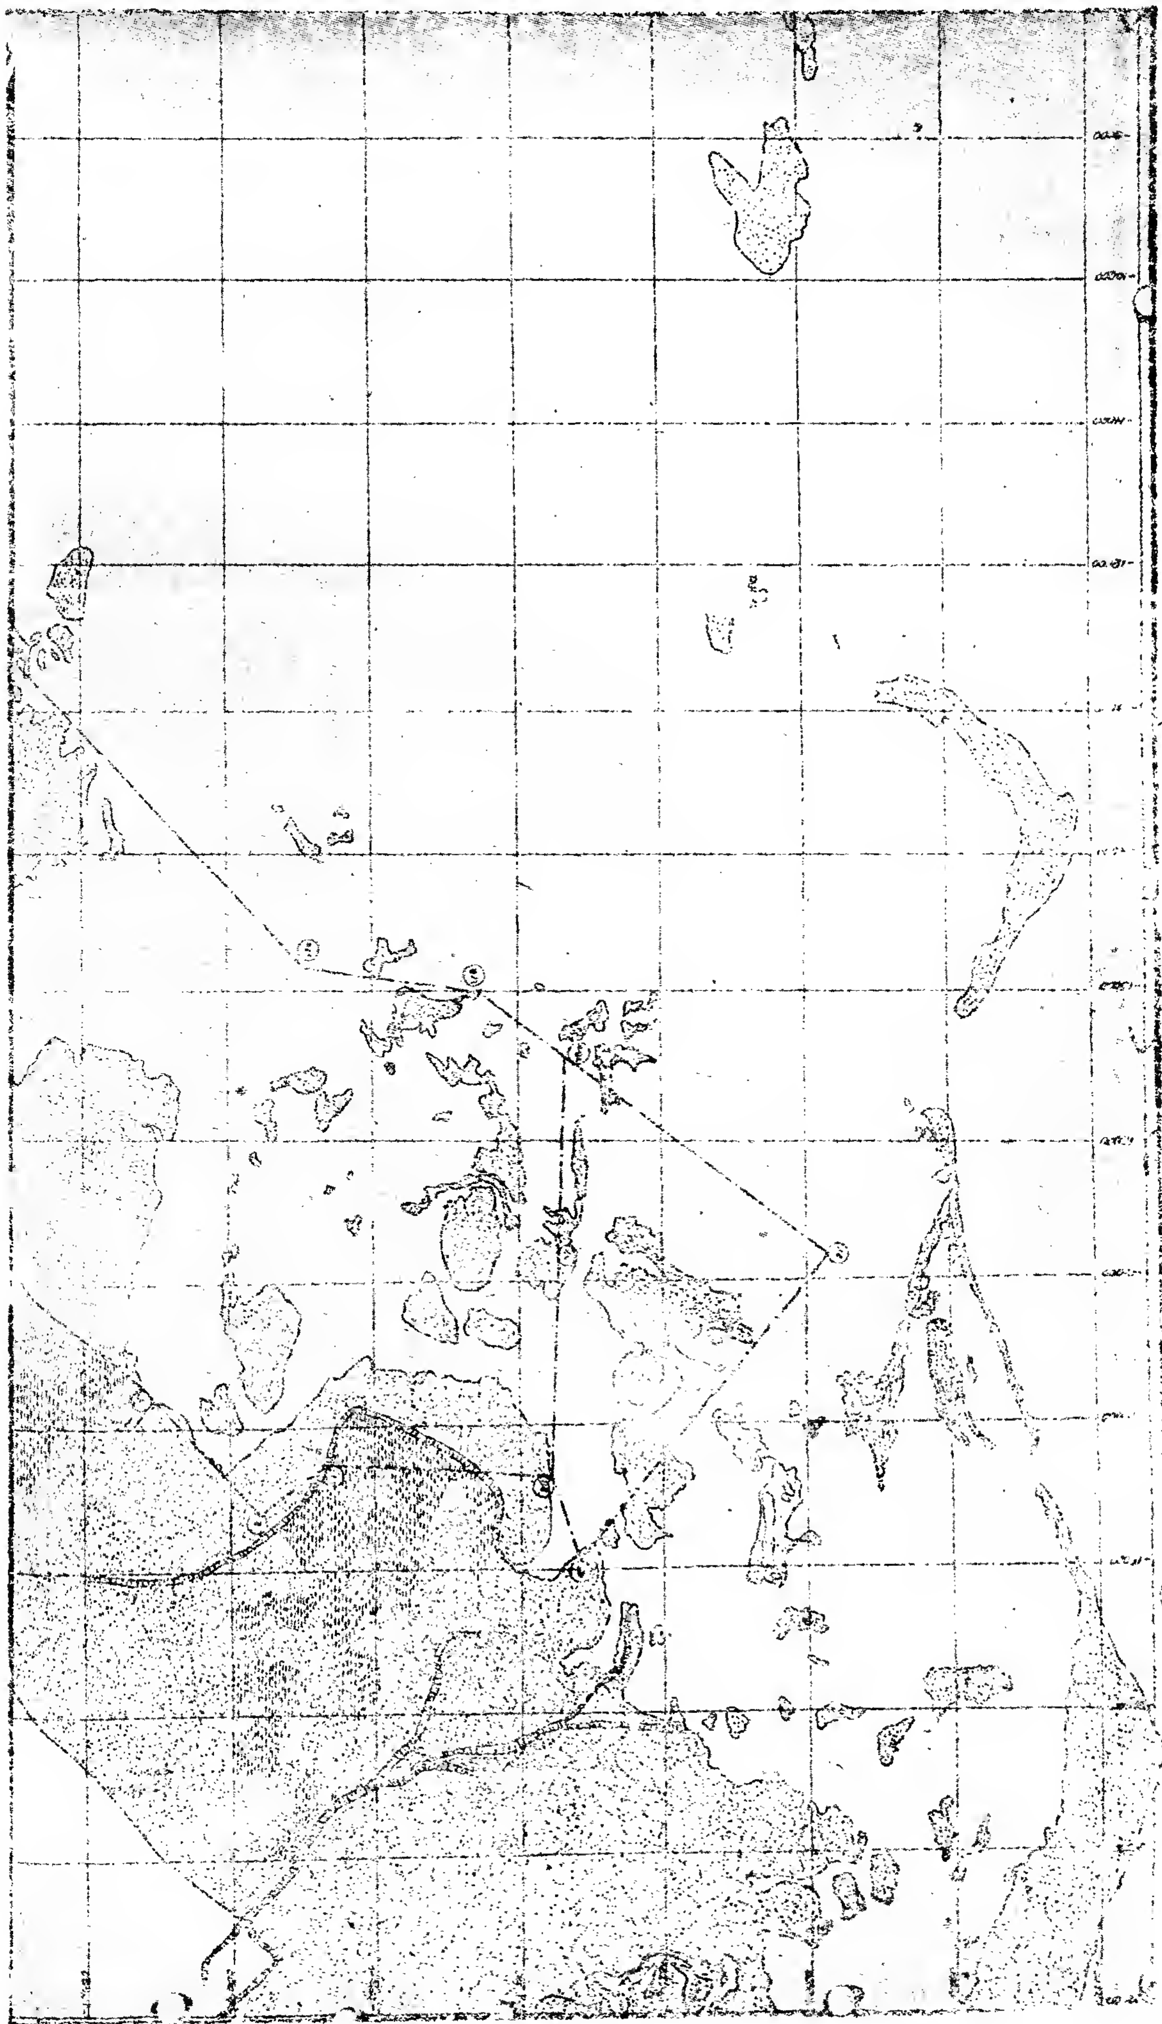

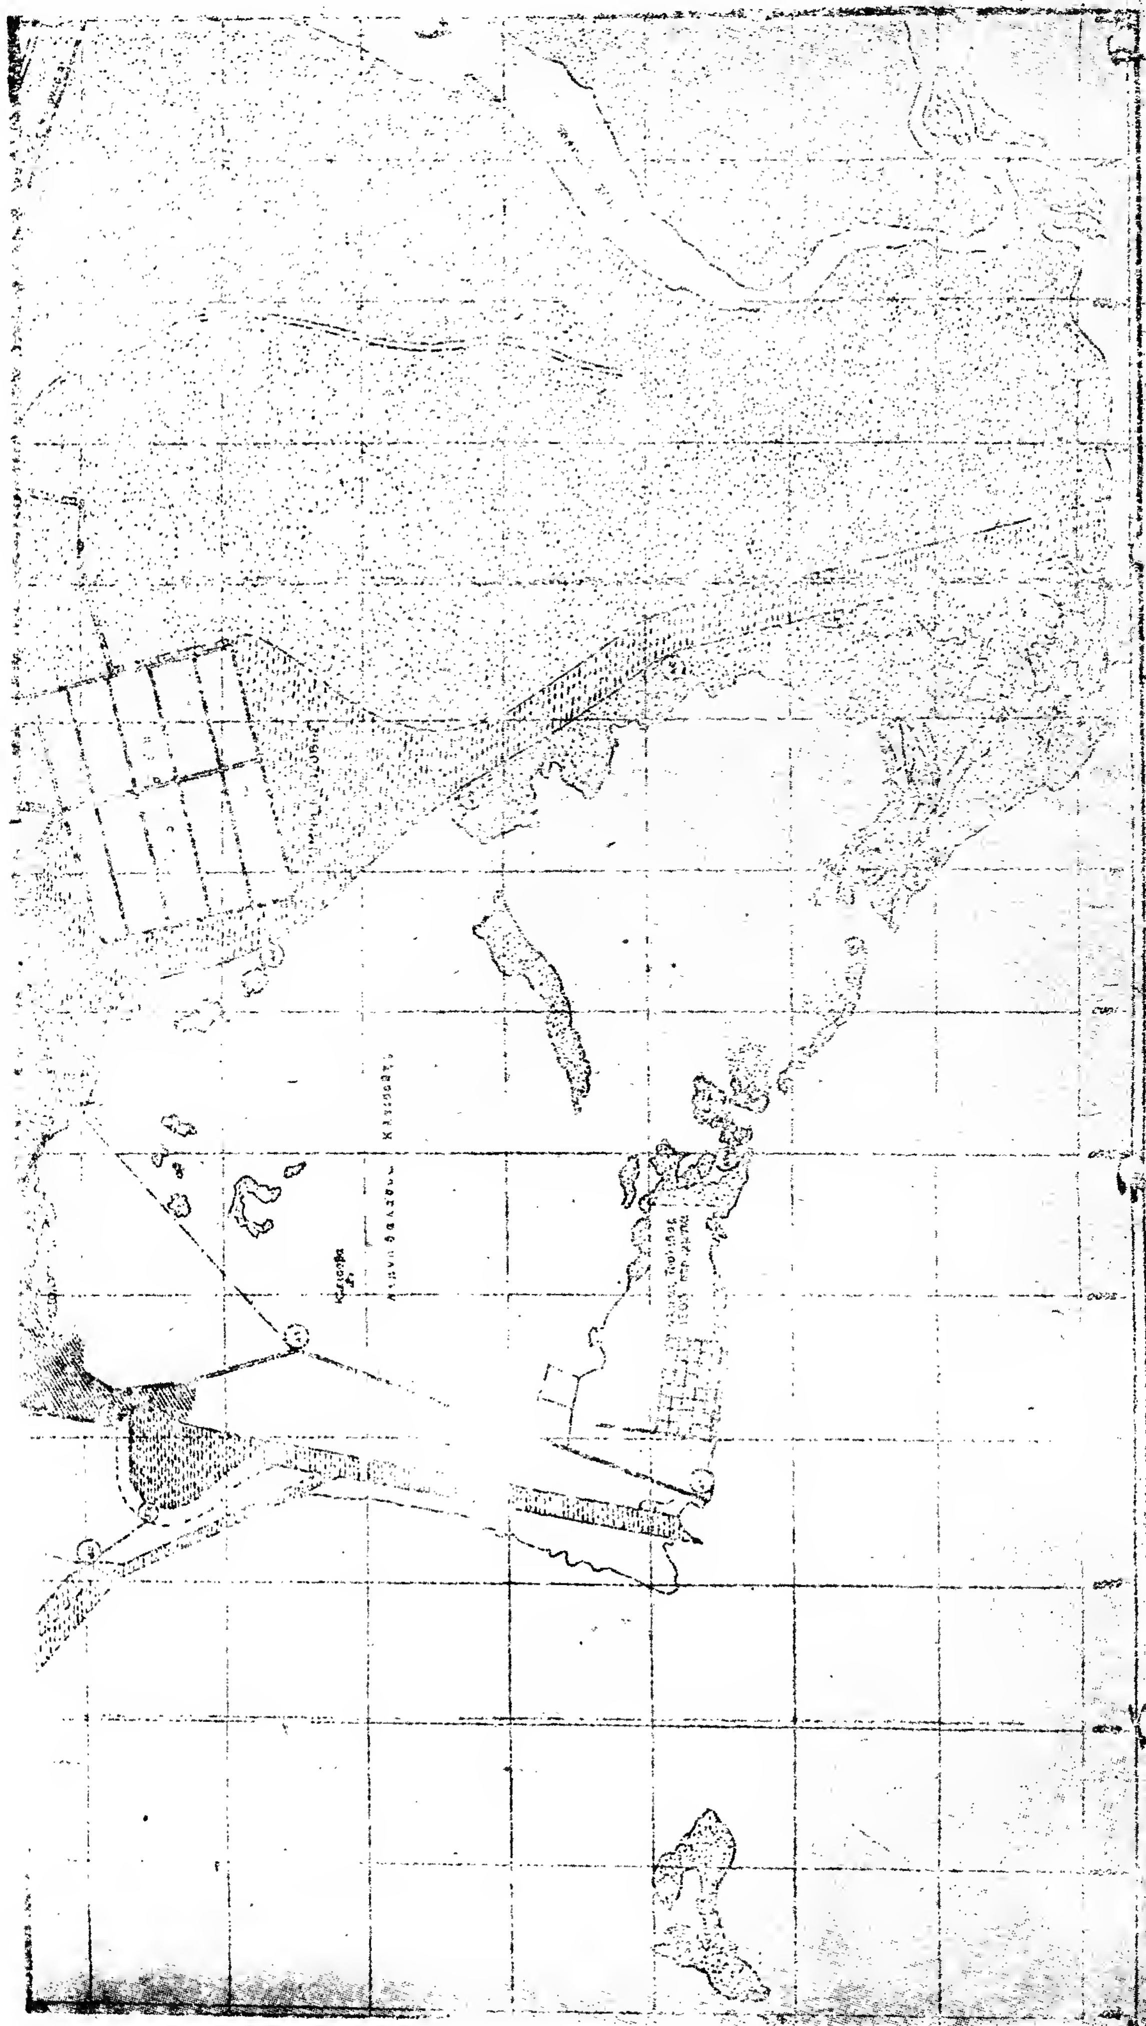

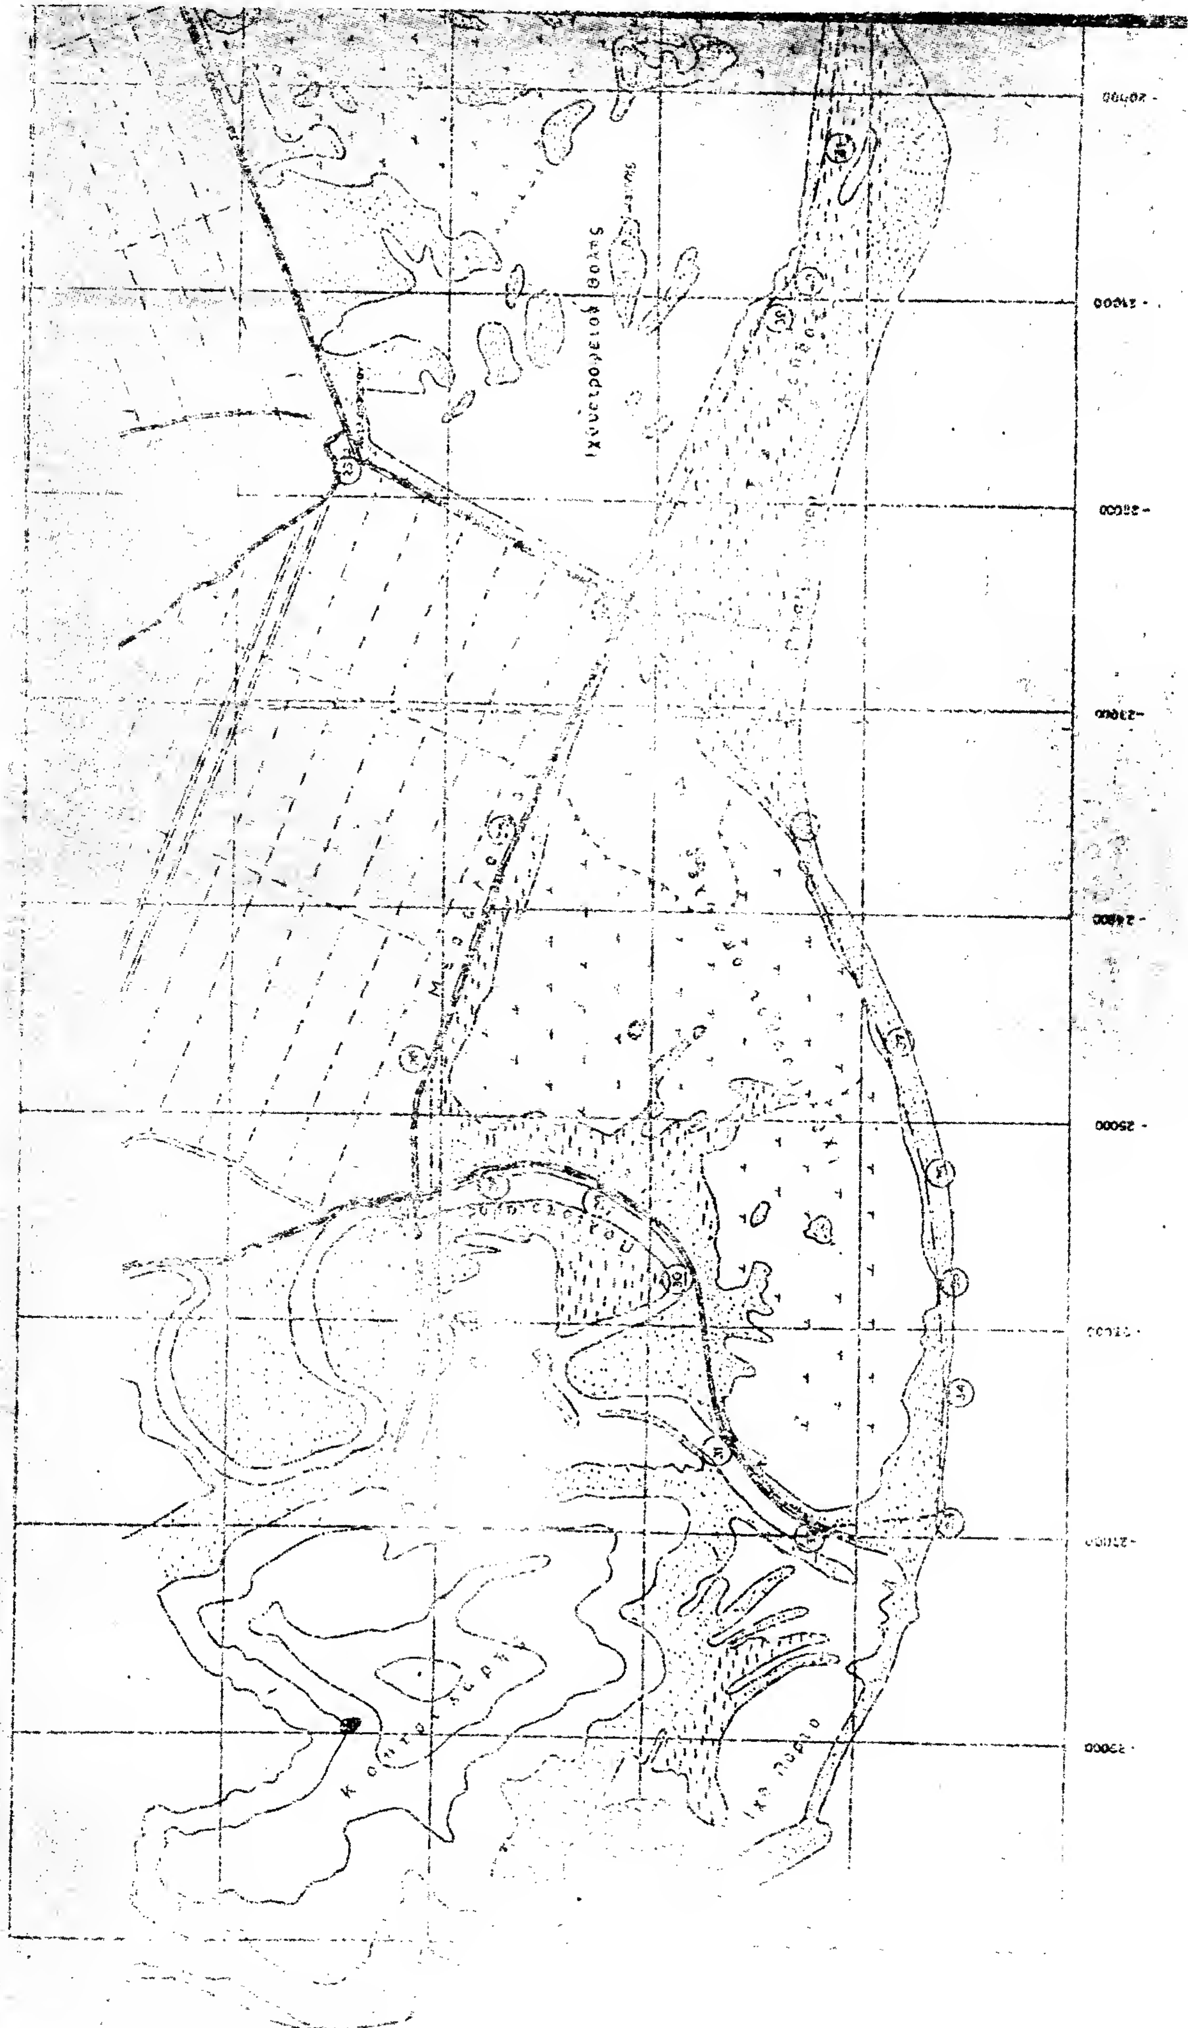

ΣΧΕΔΙΟΝ 2

ΑΠΟΤΥΠΩΣΙΣ ΠΕΡΙΟΧΗΣ ΝΗΣΙΔΟΣ ΛΟΥΡΟΥ

ΚΛ. 1:20.000

ΕΜΒΑΔΑ

ΠΟΛΥΓΩΝΟΝ	ΕΜΒΑΔΟΝ
[illegible]	[illegible]
[illegible]	[illegible]

ΑΘΗΝΑΙ [illegible]-3-1977

Ο

ΣΥΝΤΑΞΑΣ ΜΗΧΑΝΙΚΟΣ

[illegible] ΚΑΡΙΔΗΣ

